




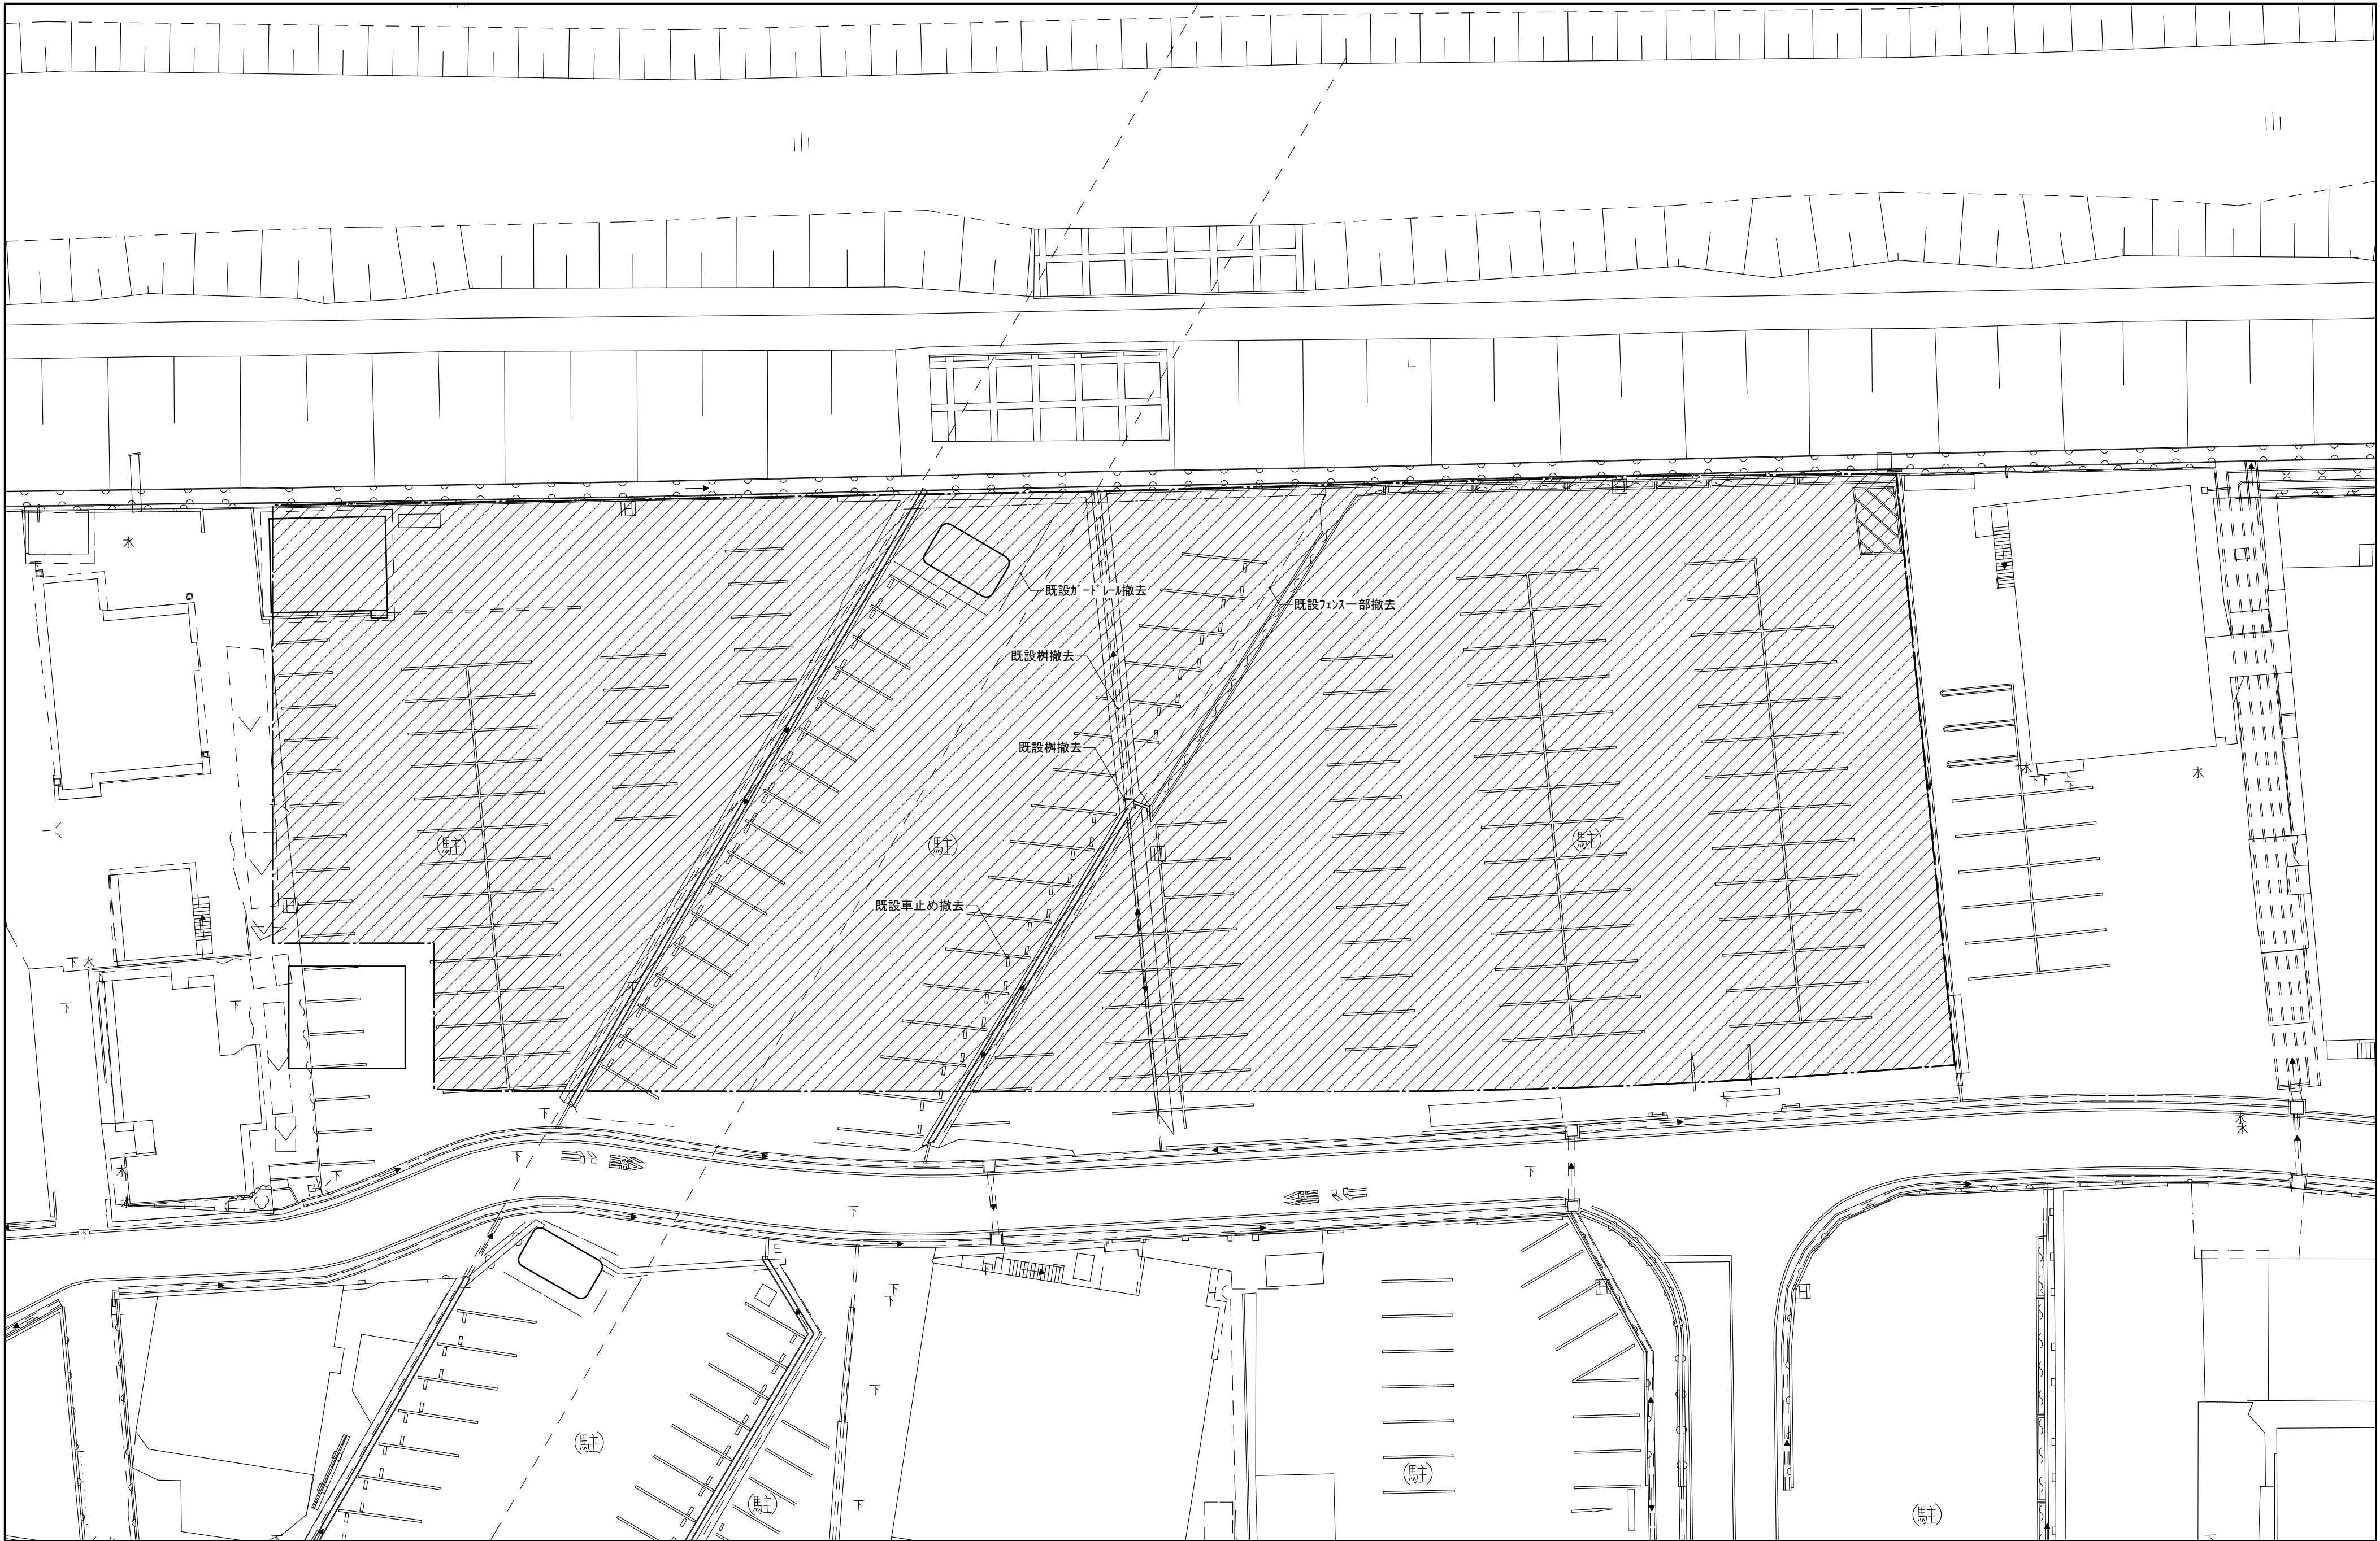


		株式会社 坂本建築設計事務所 SAKAMOTO ARCHITECTS' OFFICE	〒690-0887 松江市殿町97 一級建築士事務所登録 島根-1338 一級建築士登録 242983 坂本 拓三	TEL (0852) 25-2222	工事名 図面名	SAKURAマルシェ(仮称)新築工事		作成日 代表	平成30年3月			A・C・E・P・M
						店舗棟 撤去配置図	縮尺 1:300		検 図	担 当	A-6	

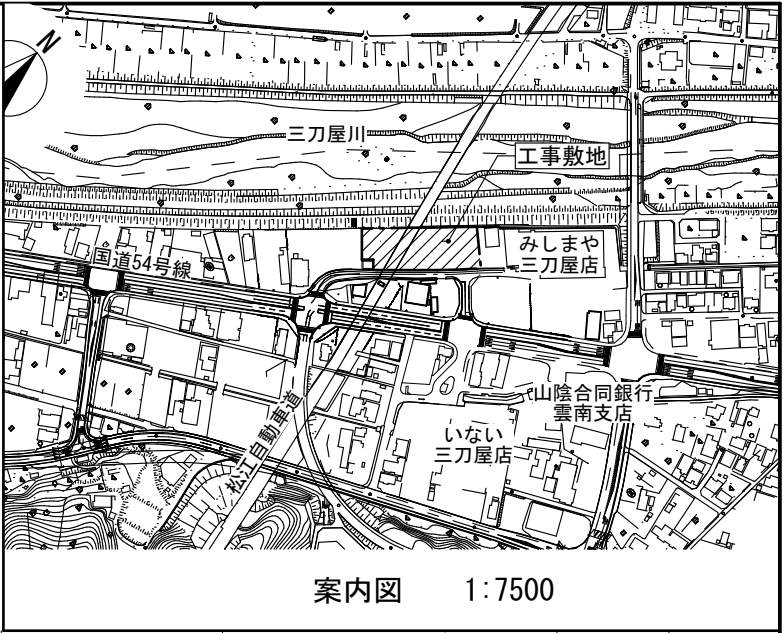

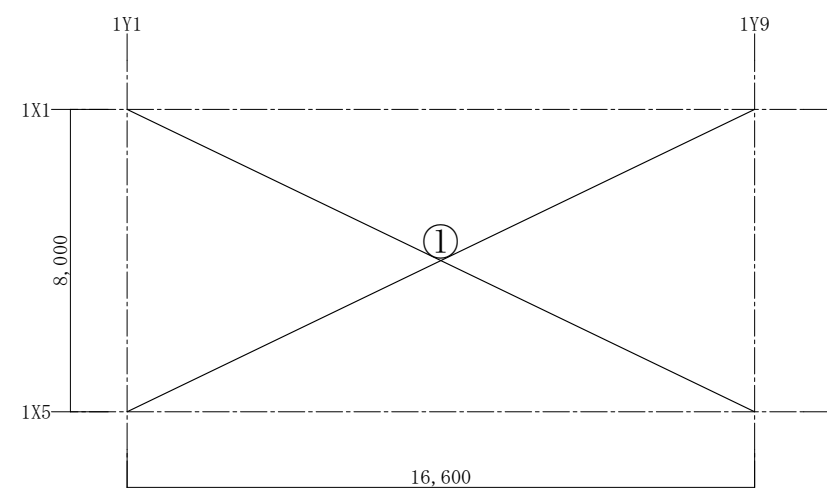


SHOP 1

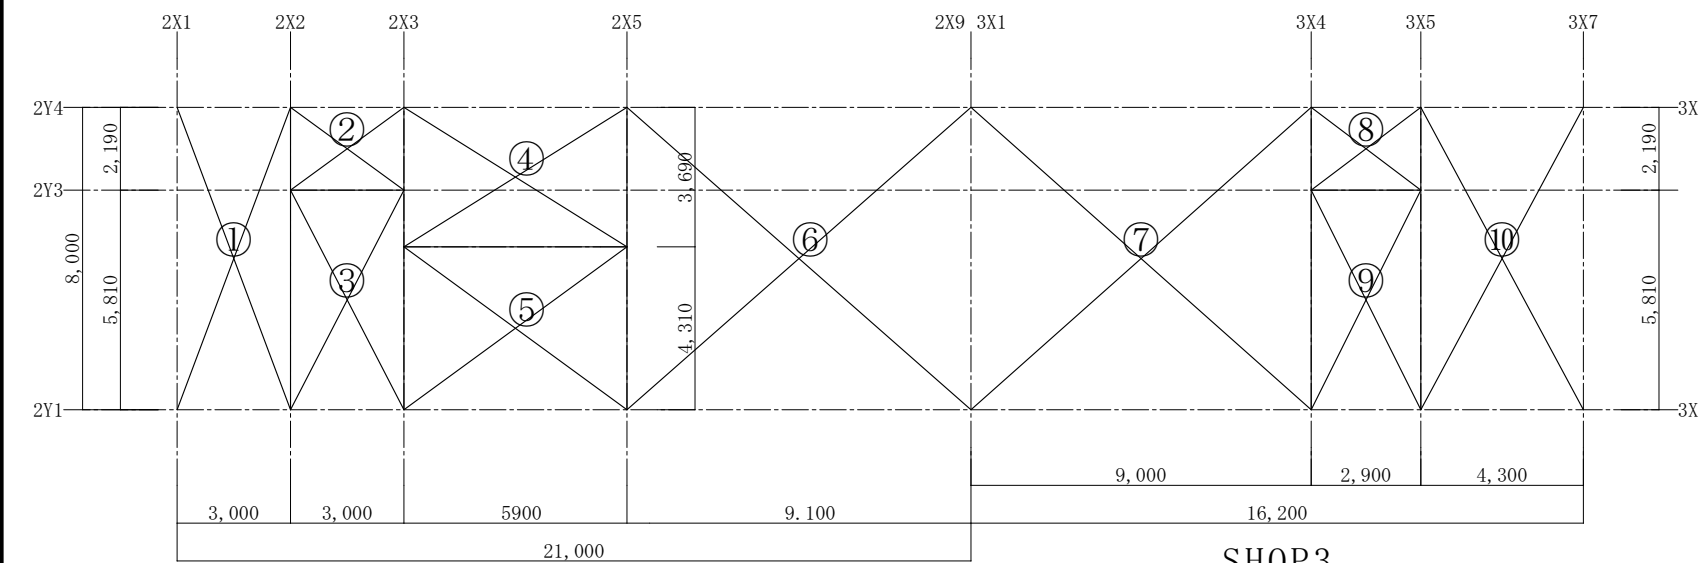


SHOP2

SHOP3

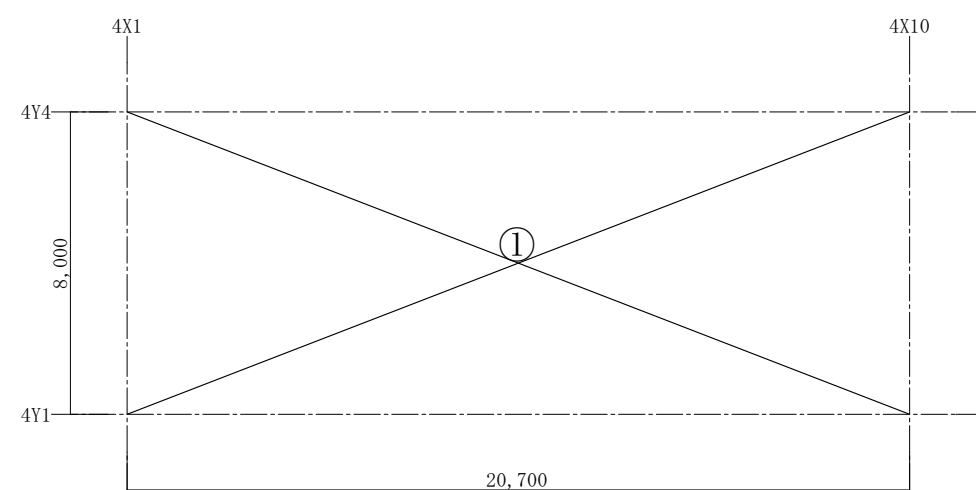

SHOP4

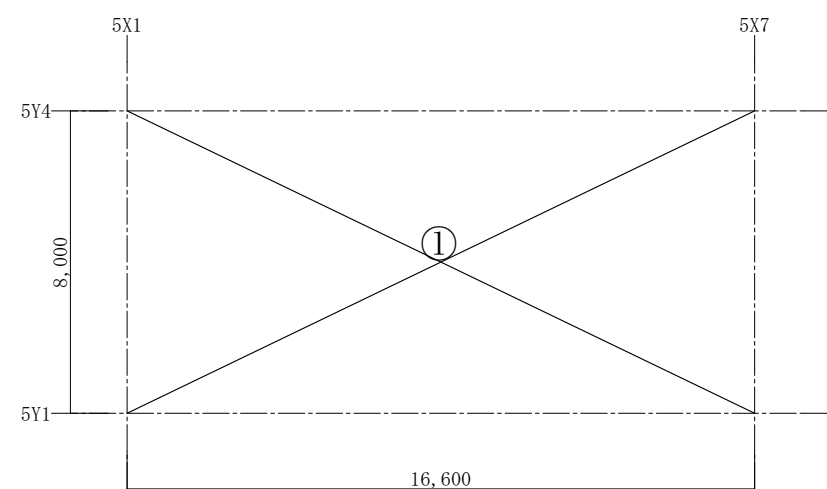

SHOP5

SHOP1	X	Y	(㎡)	(坪)
①	8.0	16.6	132.8	40.172
合計			132.8	40.172

SHOP4	X	Y	(㎡)	(坪)
①	20.7	8.0	165.600	50.094
合計			165.600	50.094

SHOP2-1	X	Y	(㎡)	(坪)
①	3.0	8.00	24.000	7.260
②	3.0	2.19	6.570	1.987
③	3.0	5.81	17.430	5.273
④	5.9	3.69	21.771	6.586
⑤	5.9	4.31	25.429	7.692
小計			95.200	28.798
SHOP2-2				
⑥	9.1	8.00	72.800	22.022
小計			72.800	22.022
合計			168.000	50.820
SHOP3				
⑦	9.0	8.00	72.000	21.780
⑧	2.9	2.19	6.351	1.921
⑨	2.9	5.81	16.849	5.097
⑩	4.3	8.00	34.400	10.406
小計			129.600	39.204
合計			297.600	90.024

SHOP5	X	Y	(㎡)	(坪)
①	16.6	8.0	132.8	40.172
合計			132.8	40.172

店 舗 名	床 面 積 (㎡)	床 面 積 (坪)
SHOP1	132.8	40.172
SHOP2	168.0	50.820
SHOP3	129.6	39.204
SHOP4	165.6	50.094
SHOP5	132.8	40.172
総 合 計	728.8	220.462

延床面積	728.8 m ²
建築面積	728.8 m ²

外 部 仕 上 表																	
外壁 屋根 軒裏 舗装		木目調窯業系サイディング t14 SGL鋼板t0.4 瓦棒葺き SGL鋼板t0.4 外構図及び外構詳細図による							※内装・外装には石綿を混入した材料は使用しない								
内 部 仕 上 表																	
階	室 名	床		巾木		壁		天井				天井高	室名札	内装制限	備考		
		仕上	下地	巾木	H	仕上	下地	仕上	下地	廻縁	点検口 (450φ)						
1階																	
	SHOP1	長尺塩ビシート t2	コンクリート金ごて仕上	-	-	GB-R t9.5(12.5)	胴縁 18*45@455 ﾀﾞｲｺﾞ	GB-D t9.5	野縁 35*35@303	-	-	2700	-	-	-		
	SHOP2-1	SHOP1と同じ															
	SHOP2-1 トイレ	SHOP1と同じ						ビニルクロス	GB-R t9.5 野縁 35*35@303	-	-	2700	-	-	大便器(設備)、小便器(設備)、洗面台(設備)		
	SHOP2-2	SHOP2-1・2と同じ															
	SHOP2-3 トイレ	SHOP2-1・2トイレと同じ															
	SHOP3	SHOP2-1・2と同じ															
	SHOP3 トイレ	SHOP2-1・2トイレと同じ															
	SHOP4	SHOP1と同じ															
	SHOP5	SHOP1と同じ															

株式会社

坂本建築設計事務所

SAKAMOTO ARCHITECTS' OFFICE

〒690-0887 松江市殿町97

一級建築士事務所登録

島根ー1338

一級建築士登録 242983

坂 本 拓 三

工事内容

図面作成

SAKURAマルシェ(仮称)新築工事

仕上表

縮尺

—

作成日

平成30年3月


代表


検図

担当

A・C・E・P・M

A-9

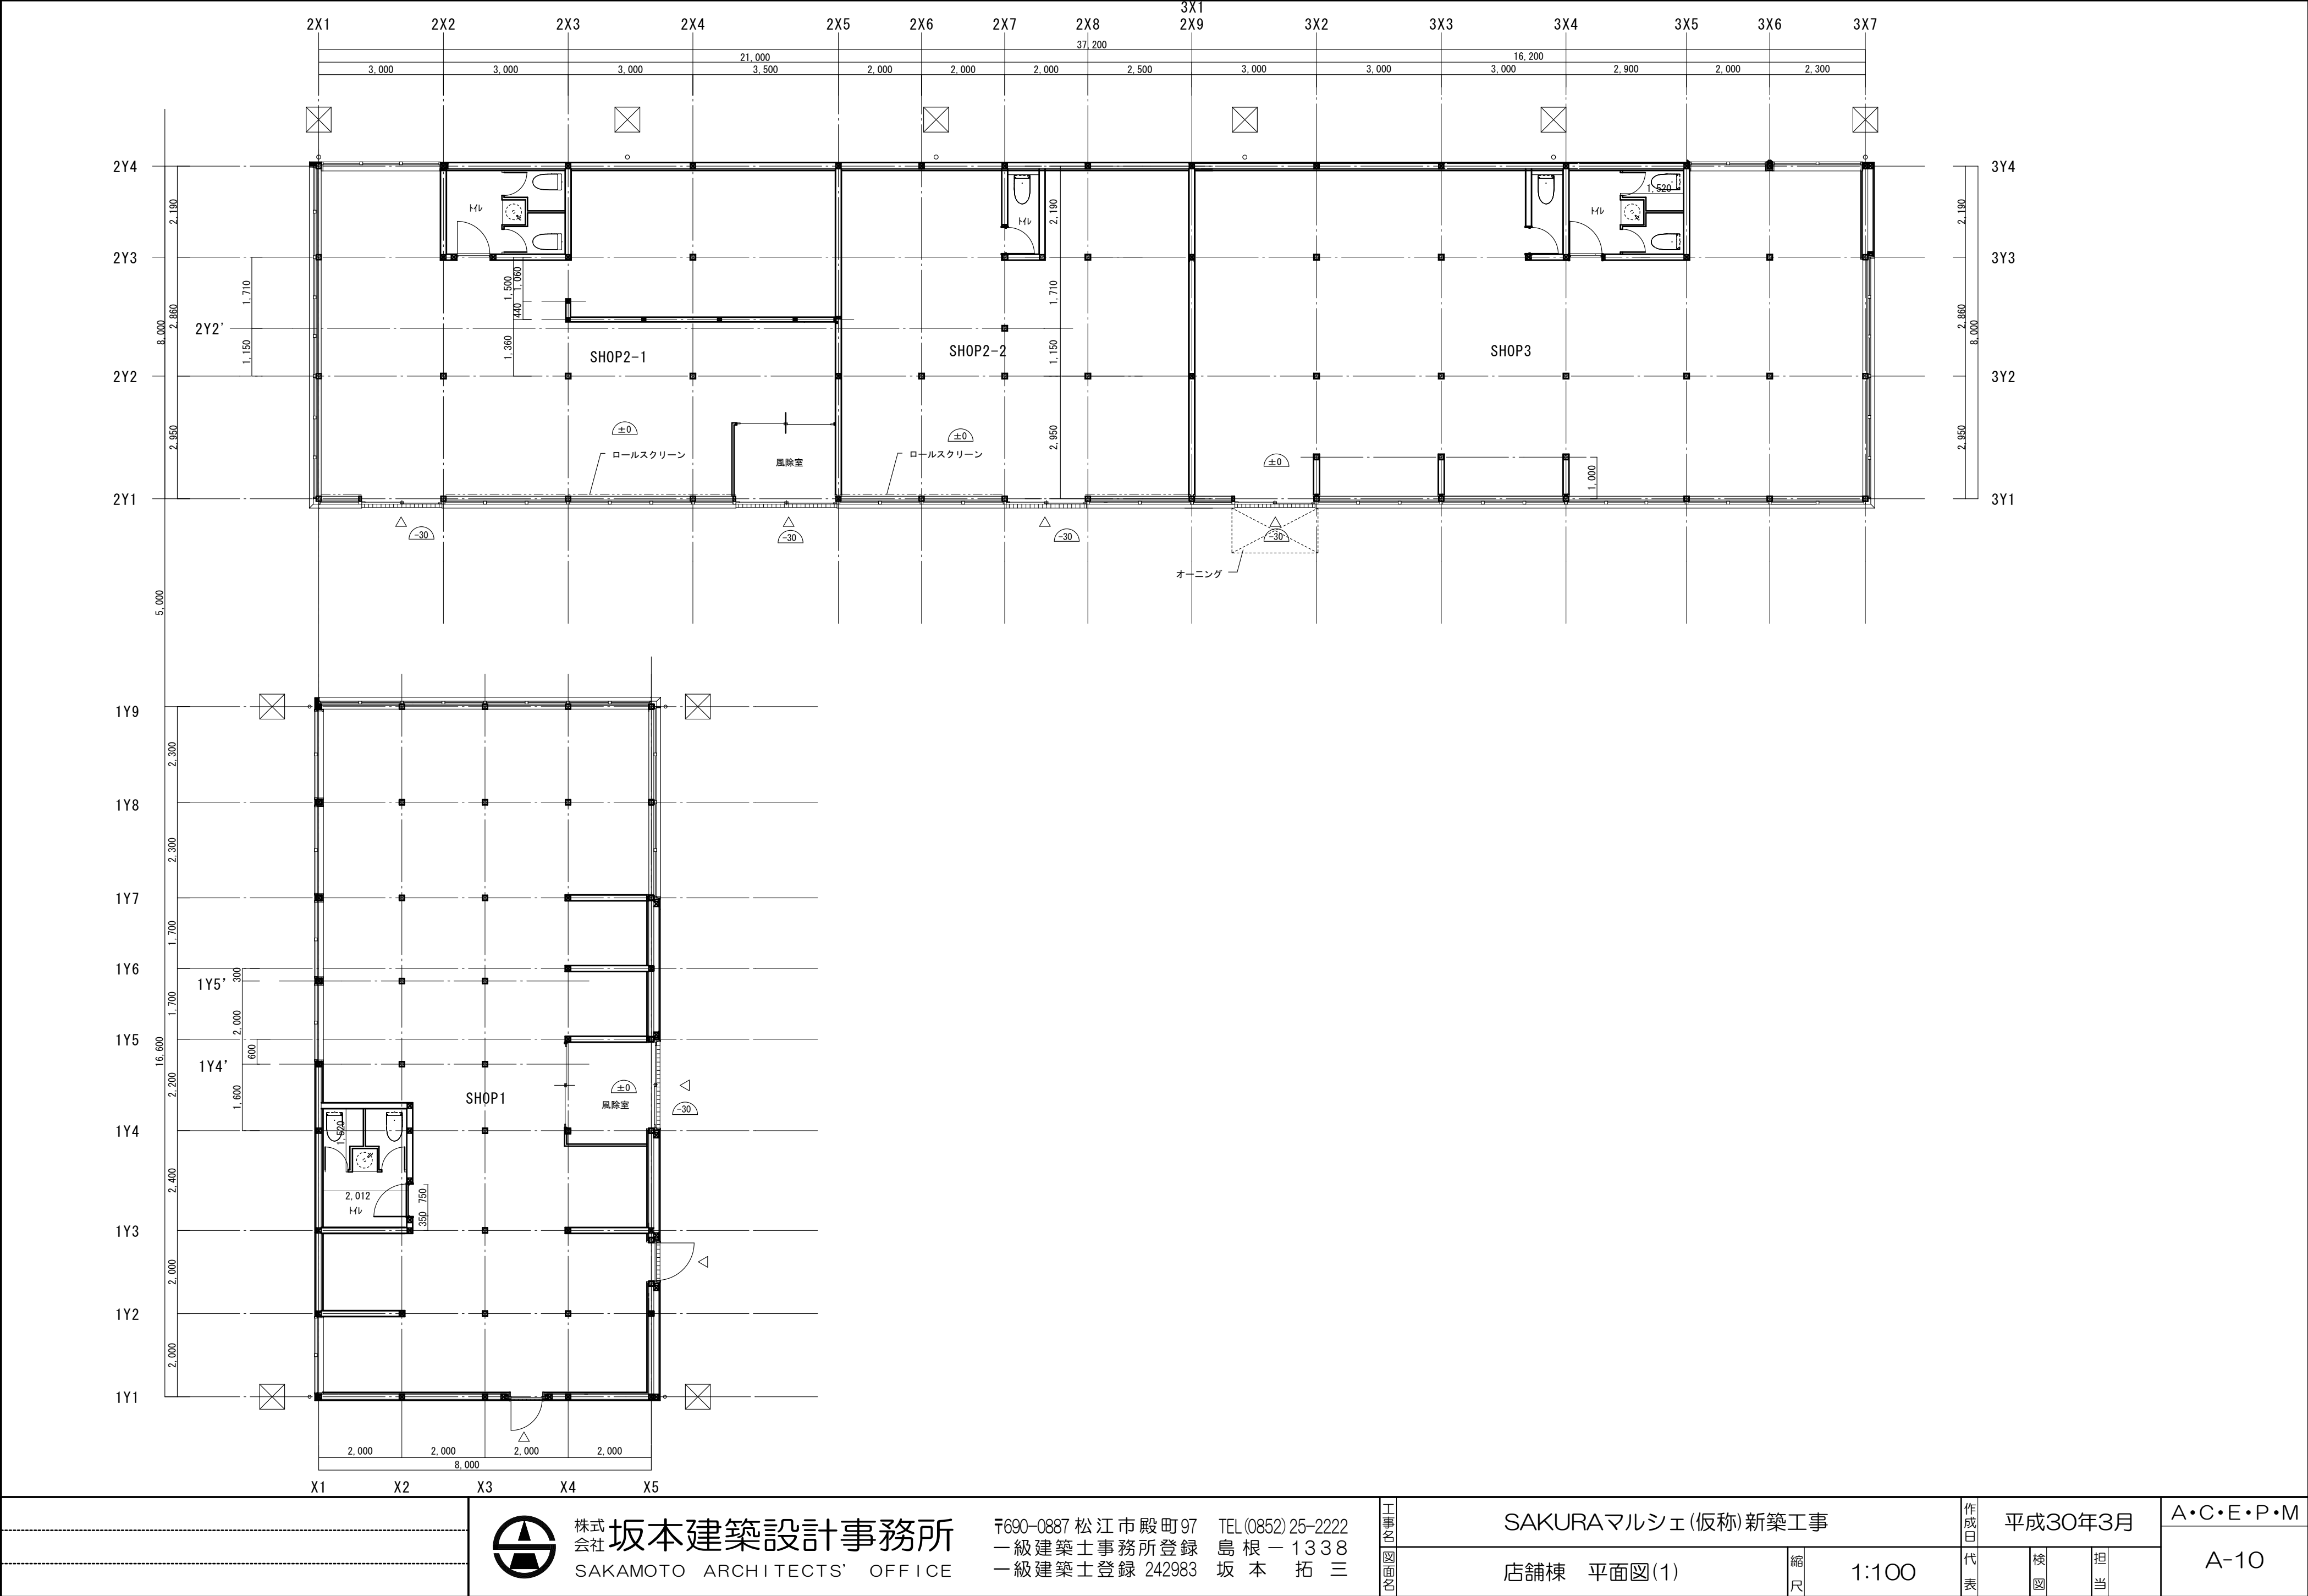

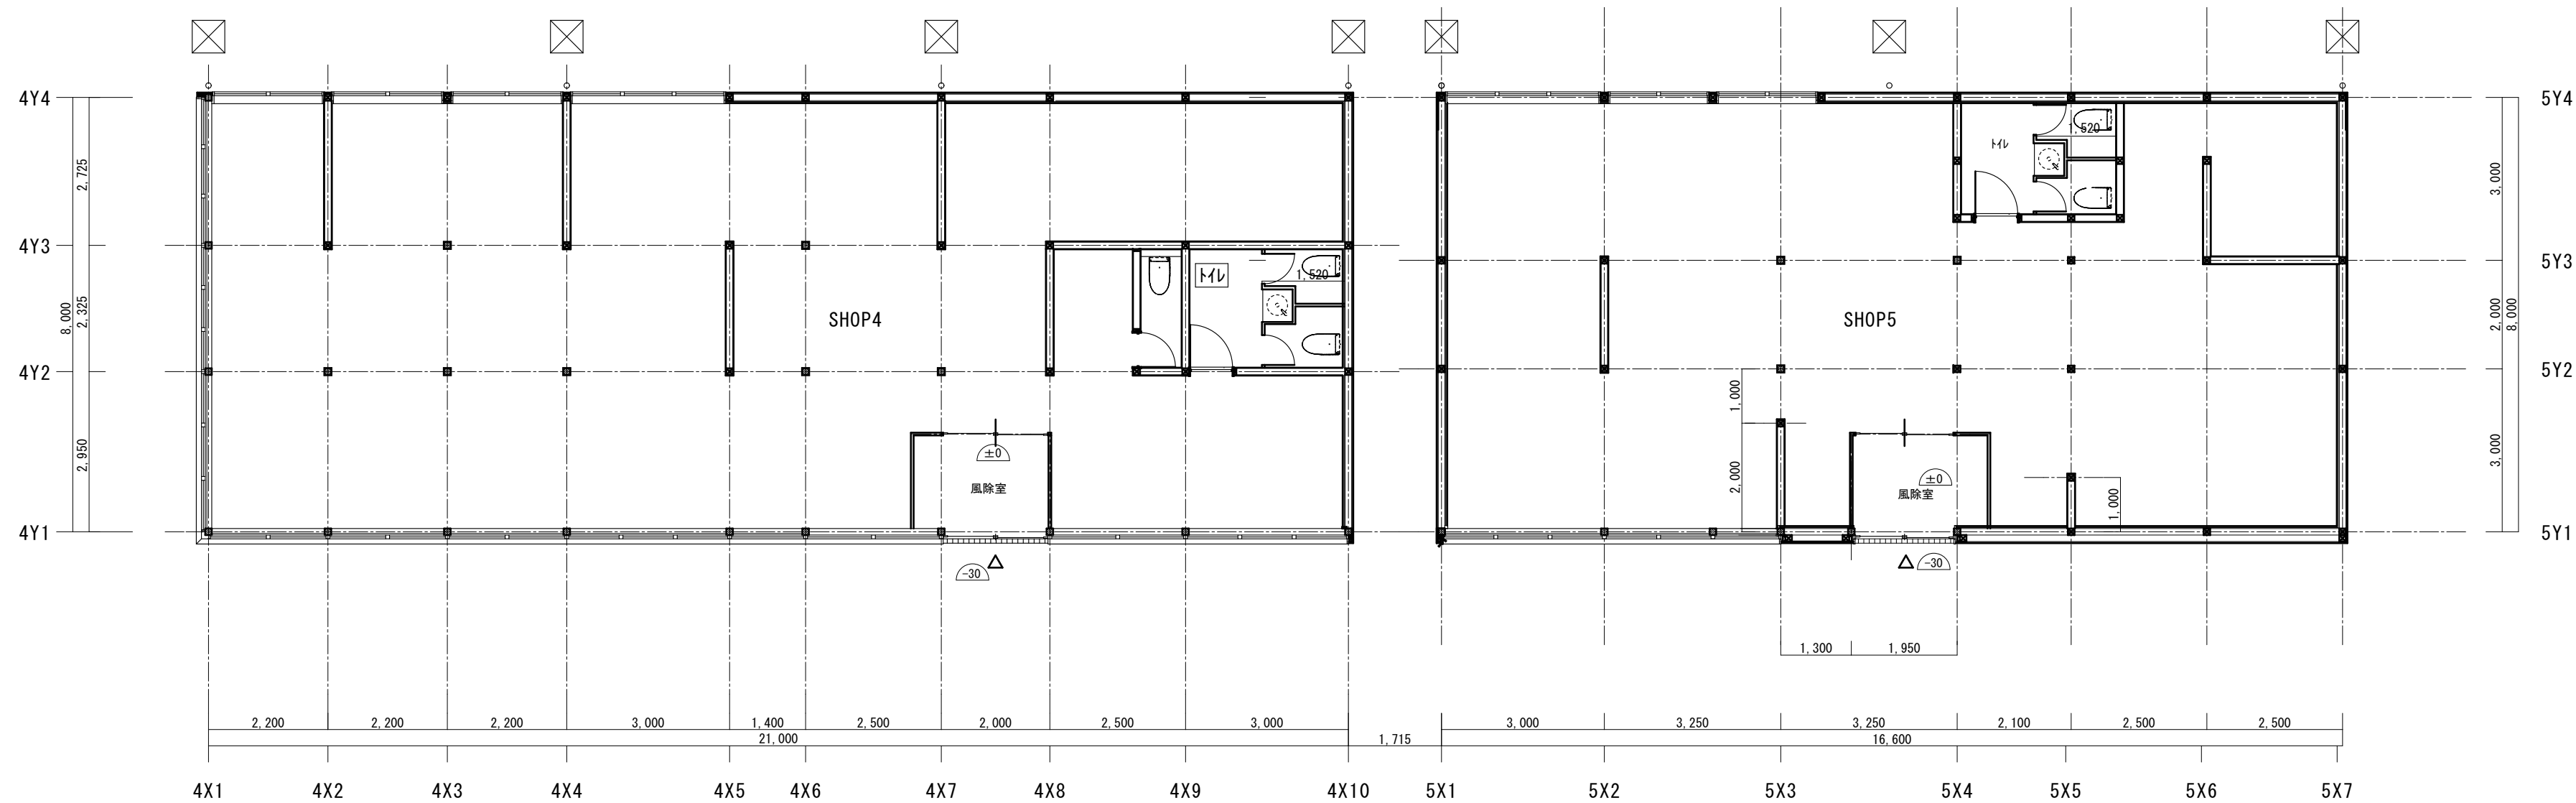

株式会社 坂本建築設計事務所
SAKAMOTO ARCHITECTS' OFFICE

〒690-0887 松江市殿町97 TEL (0852) 25-2222
一級建築士事務所登録 島根-1338
一級建築士登録 242983 坂本 拓三

工事名
図面名

SAKURAマルシェ(仮称)新築工事

店舗棟 平面図(2)

縮尺

1:100

作成日
代表


平成30年3月

検図


担当

A・C・E・P・M


A-11

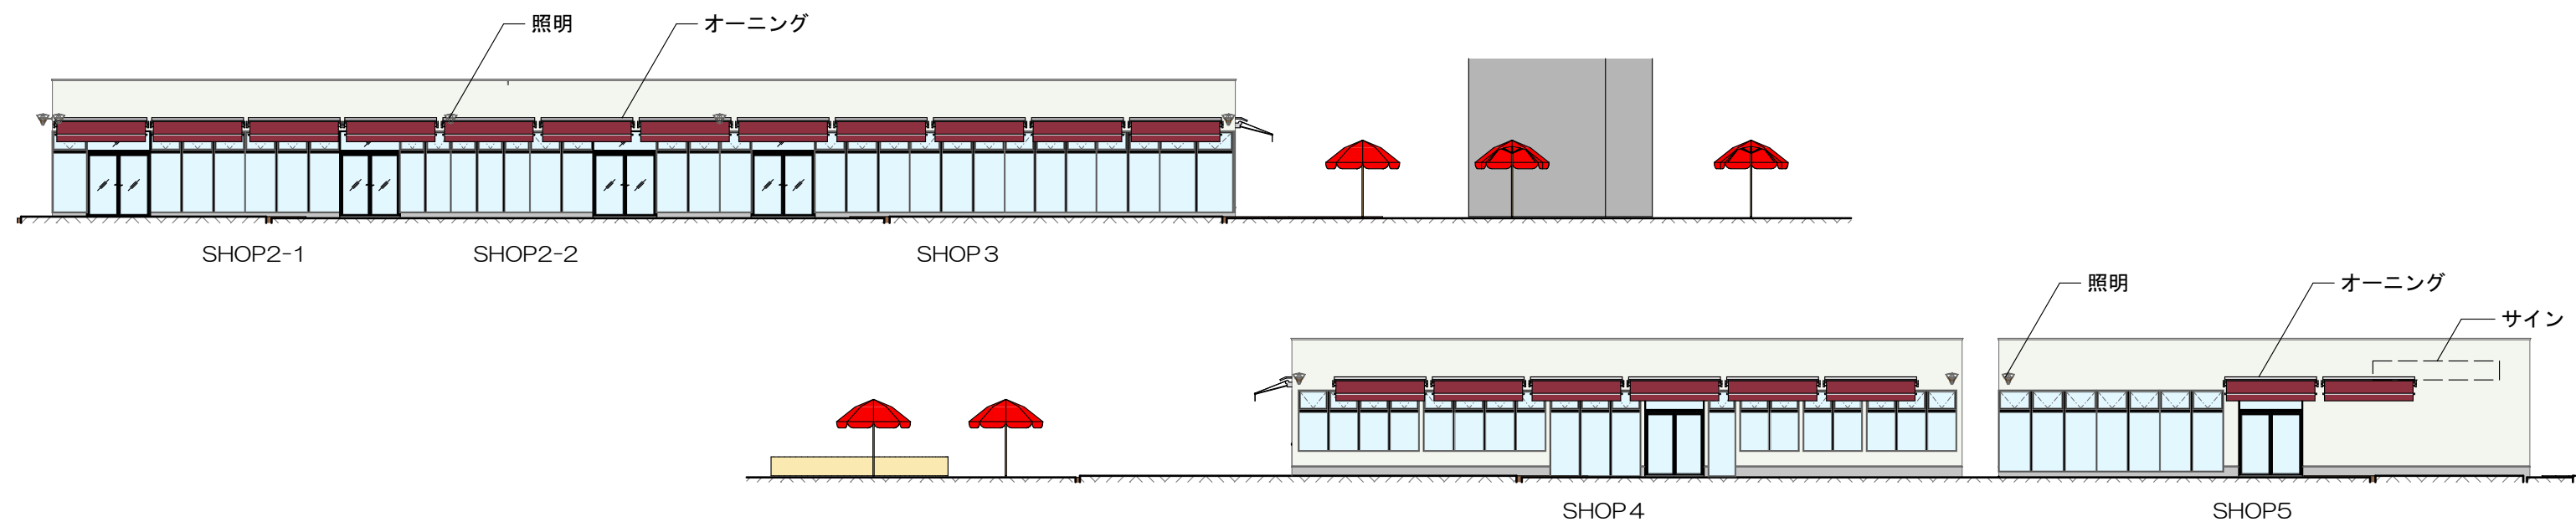


南立面図 1:200

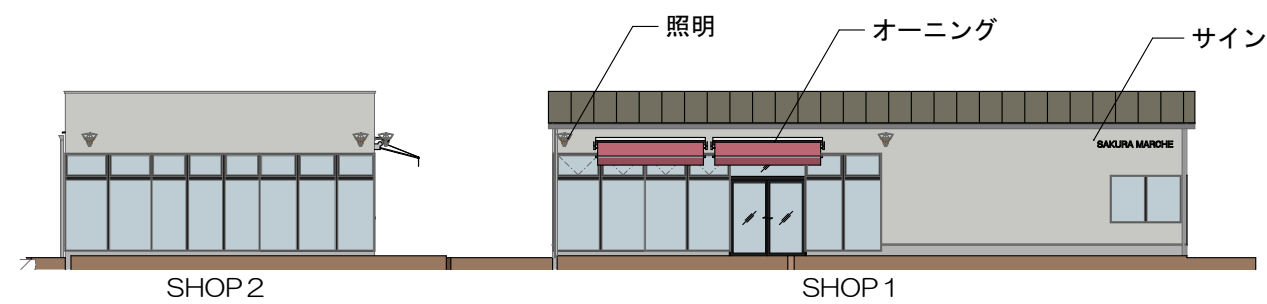


西立面図 1:200

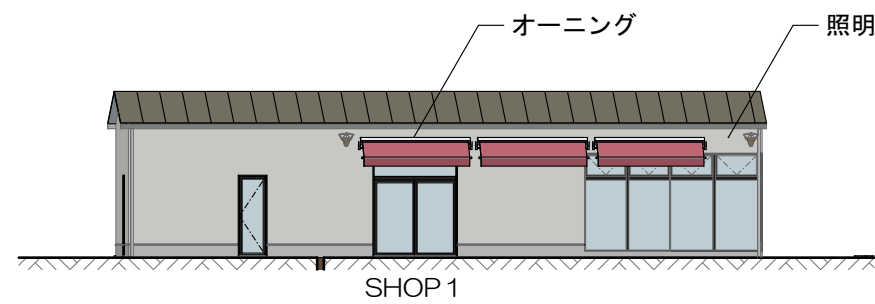

東立面図 1:200

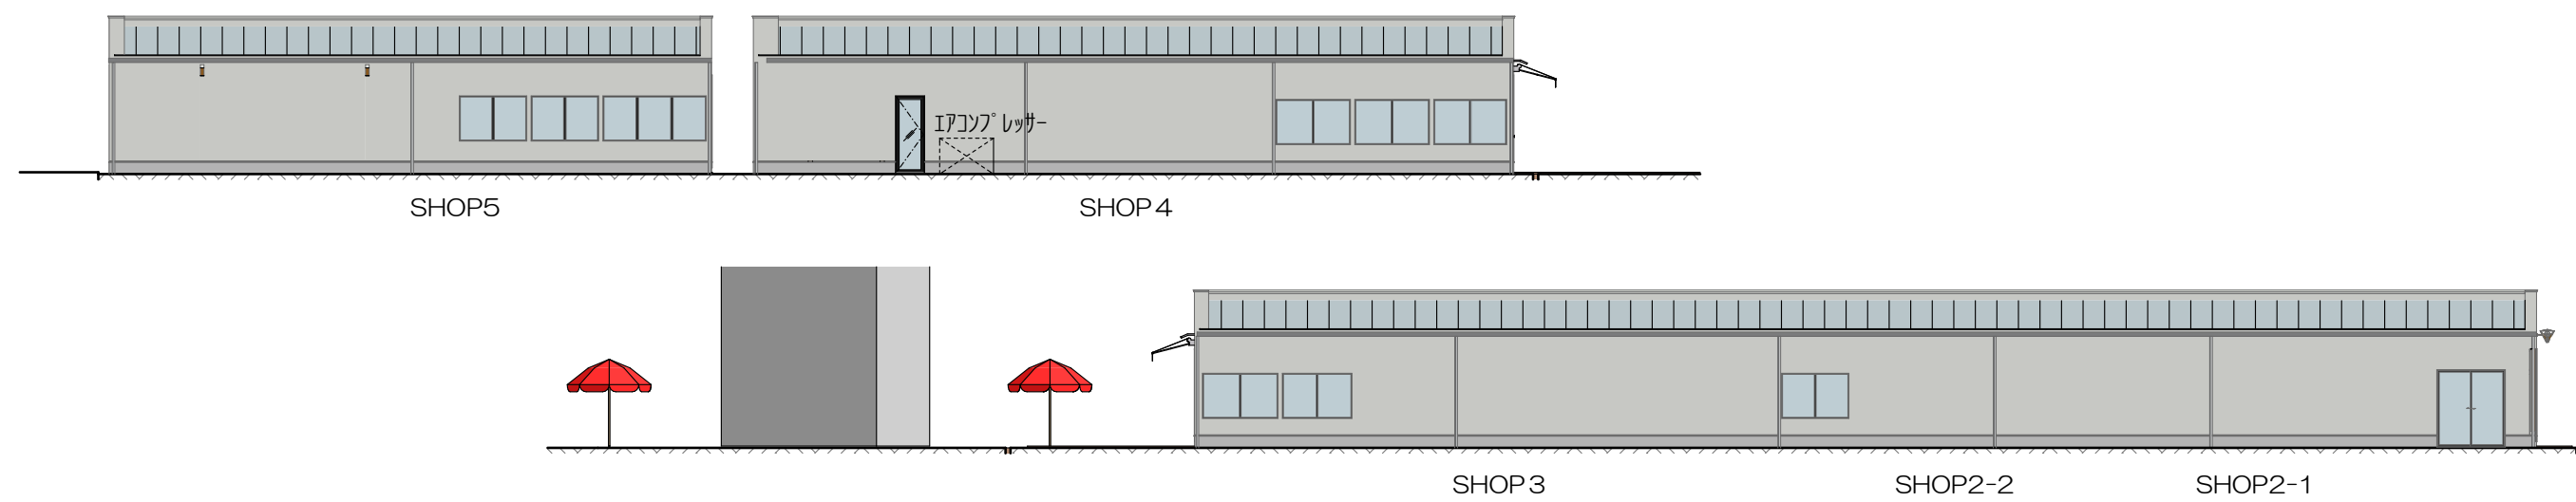

北立面図 1:200

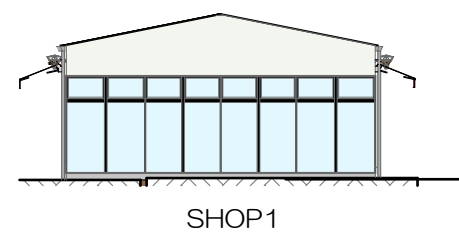

北立面図 (SHOP1) 1:200



株式会社 坂本建築設計事務所
SAKAMOTO ARCHITECTS' OFFICE

〒690-0887 松江市殿町97 TEL (0852) 25-2222
一級建築士事務所登録 島根-1338
一級建築士登録 242983 坂本 拓三

工事名
図面名

SAKURAマルシェ(仮称)新築工事

店舗棟 立面図

縮
尺

1:200

作成日
代表





平成30年3月

検
図

担
当

A・C・E・P・M

A-12

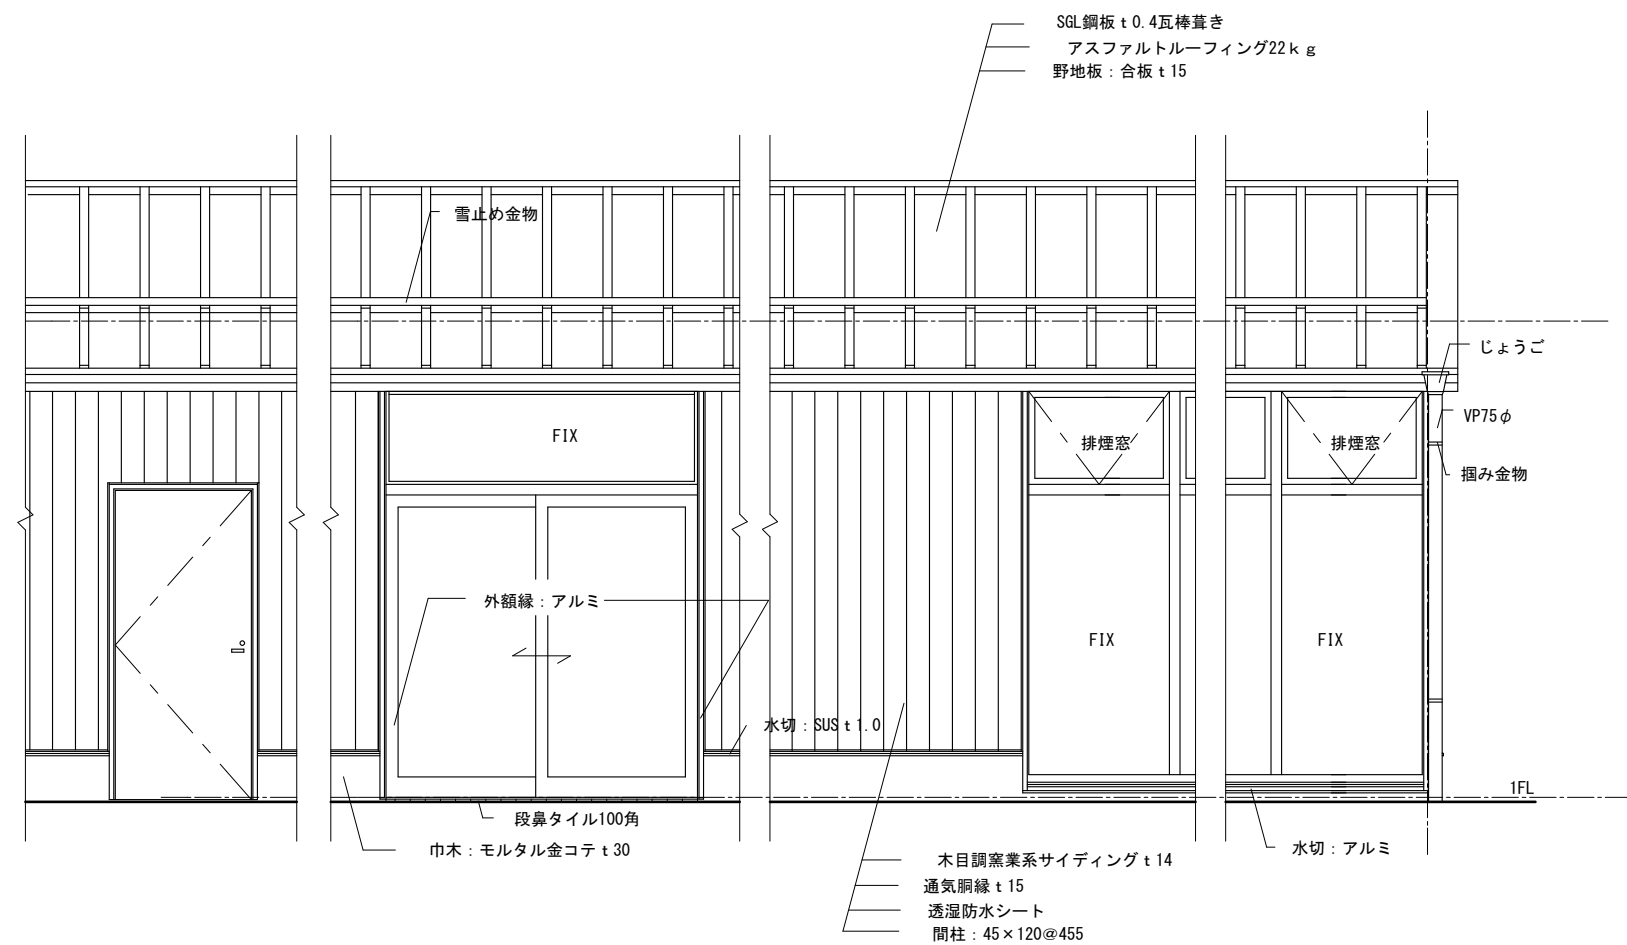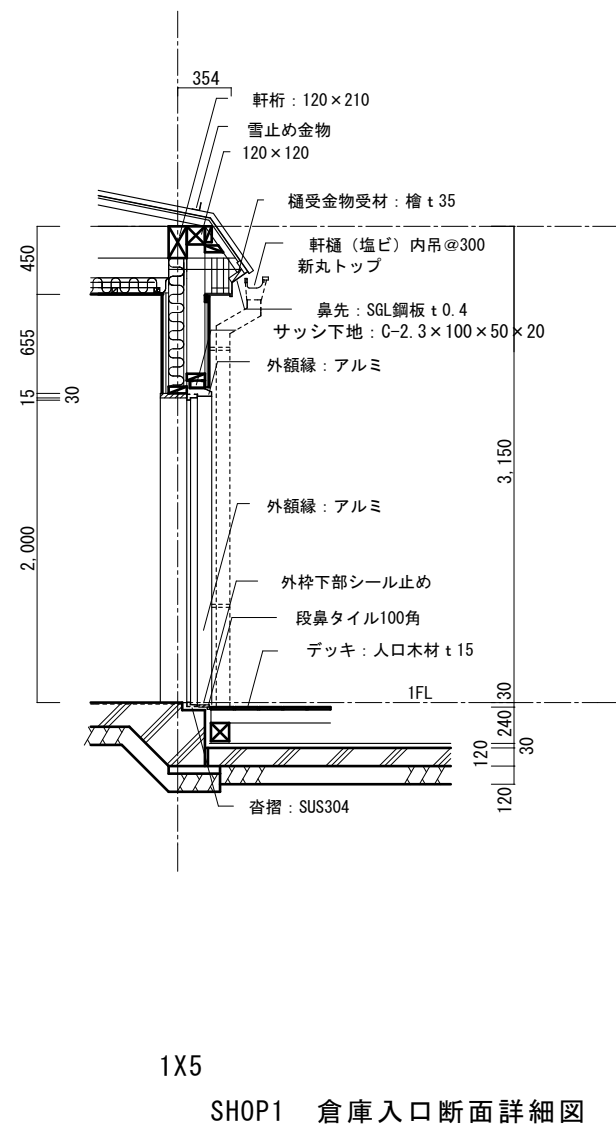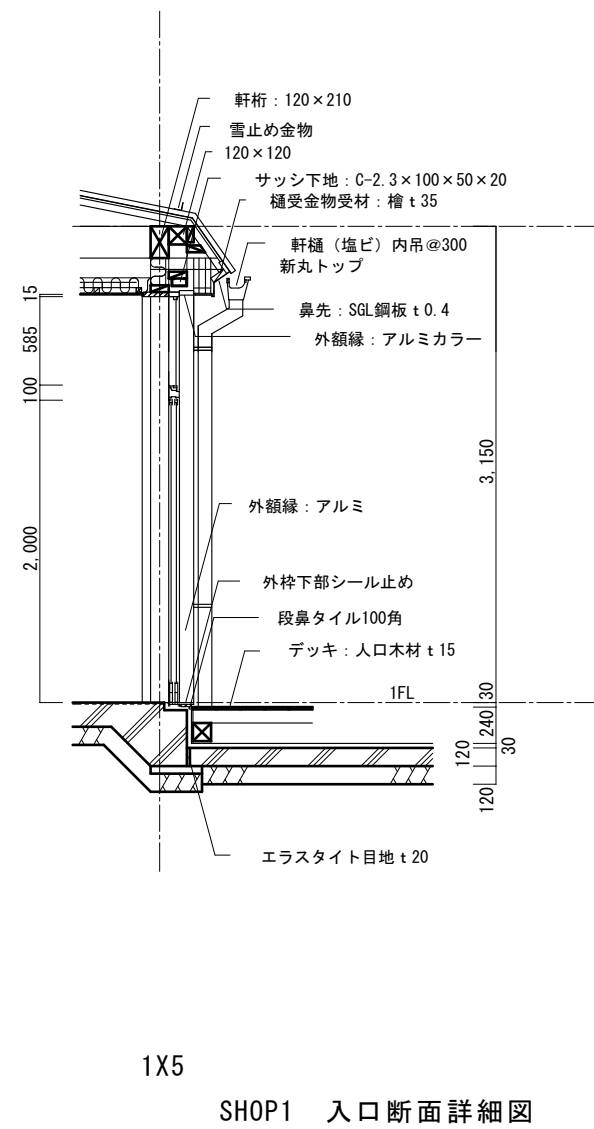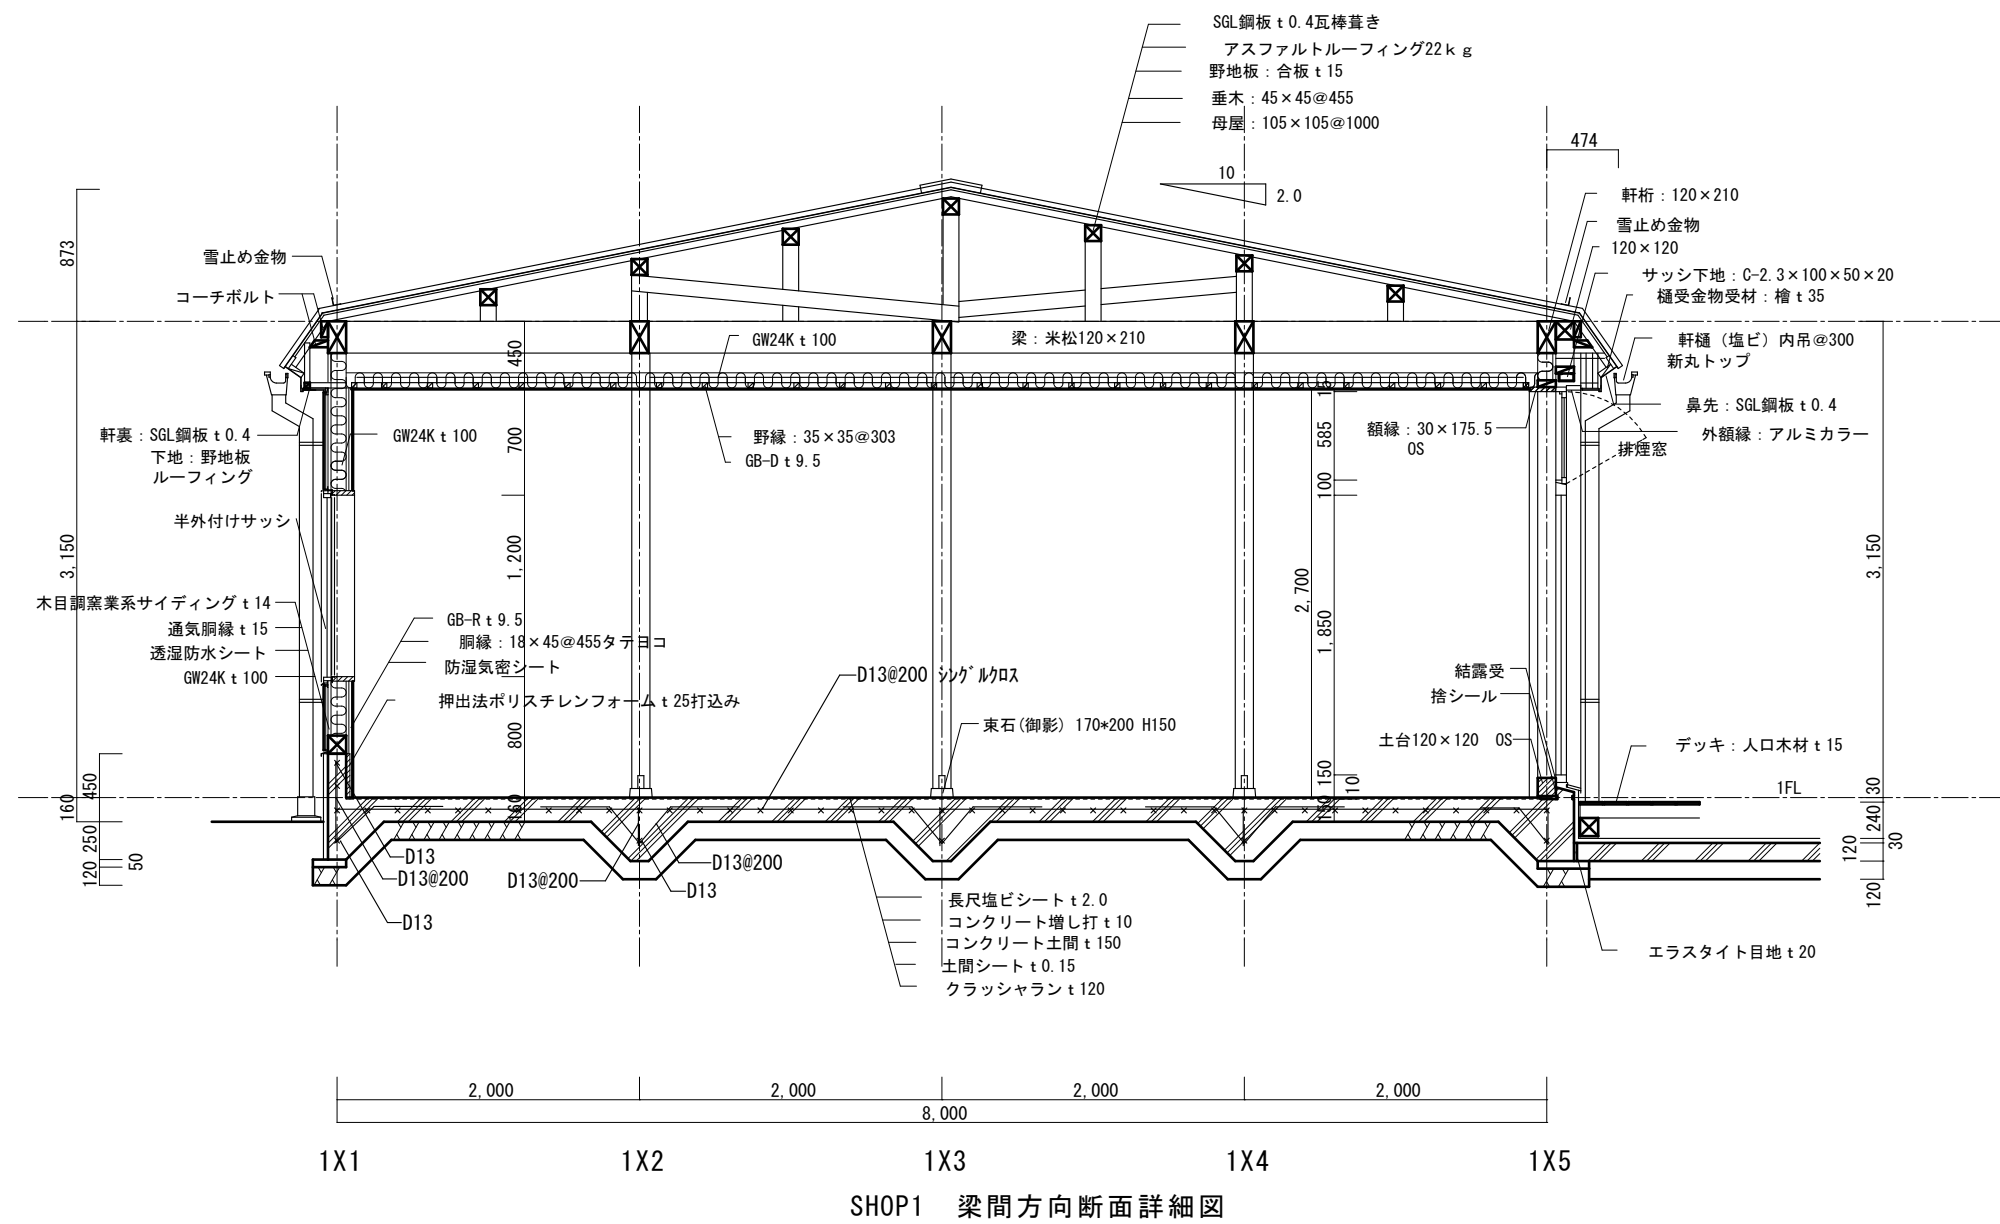

株式会社 坂本建築設計事務所
SAKAMOTO ARCHITECTS' OFFICE

〒690-0887 松江市殿町97 TEL(0852) 25-2222
一級建築士事務所登録 島根-1338
一級建築士登録 242983 坂本 拓三

工事名
図面名

SAKURAマルシェ(仮称)新築工事

店舗棟 断面詳細図(1)

縮尺

1:50

作成日
代表






平成30年3月

検図

担当


A・C・E・P・M

A-13

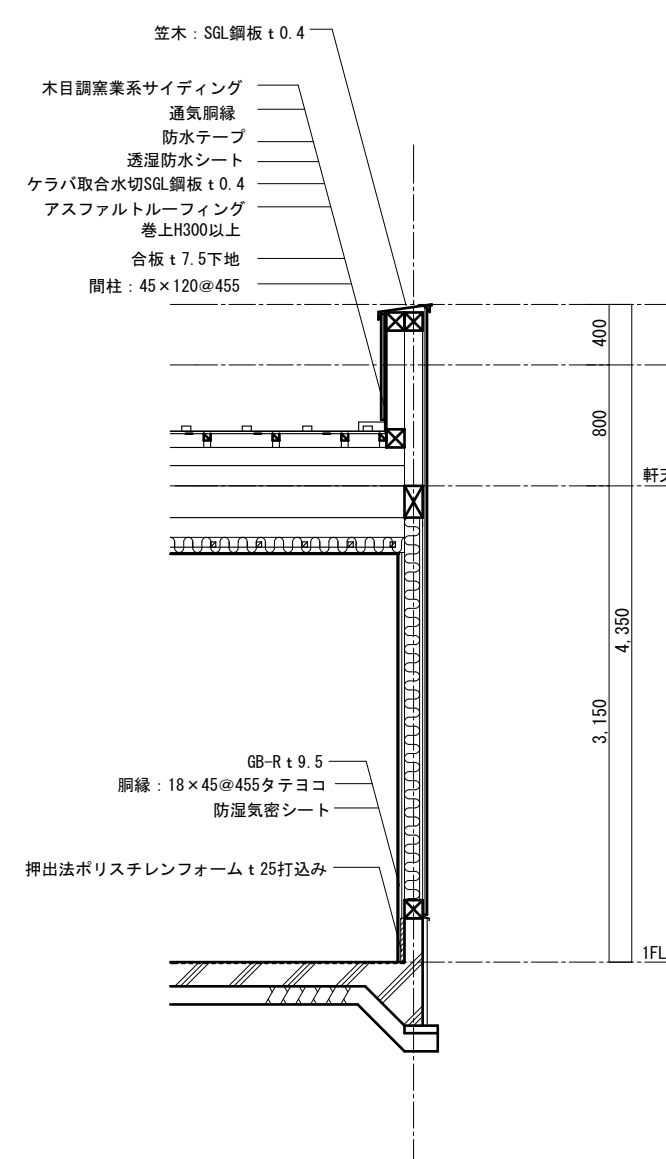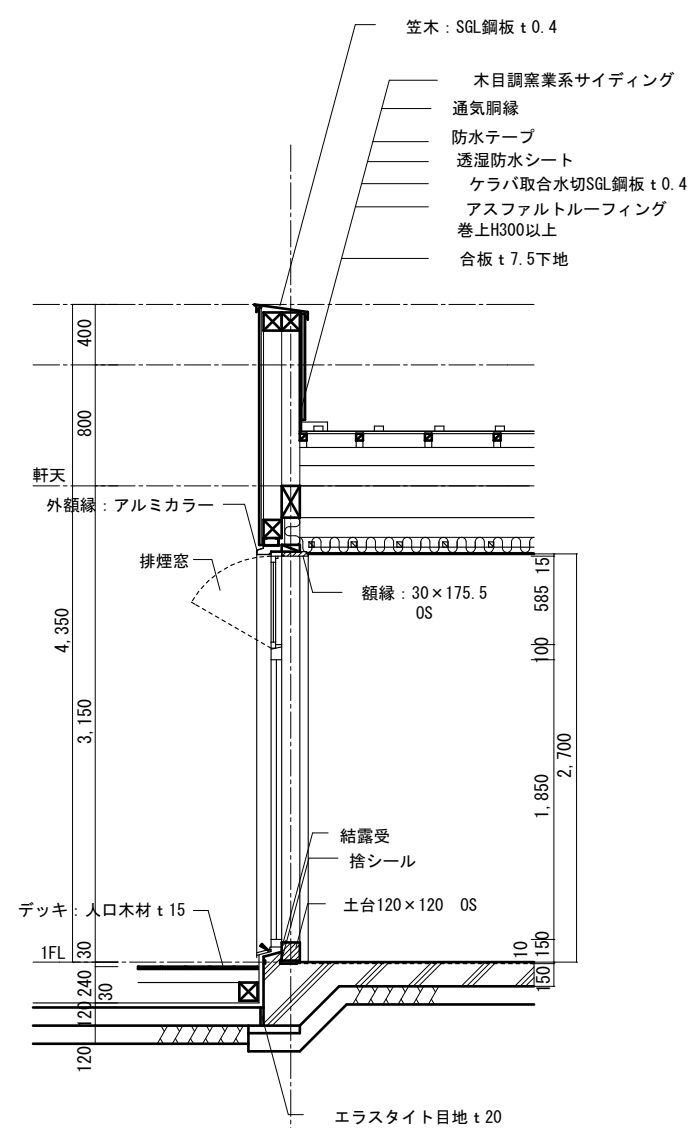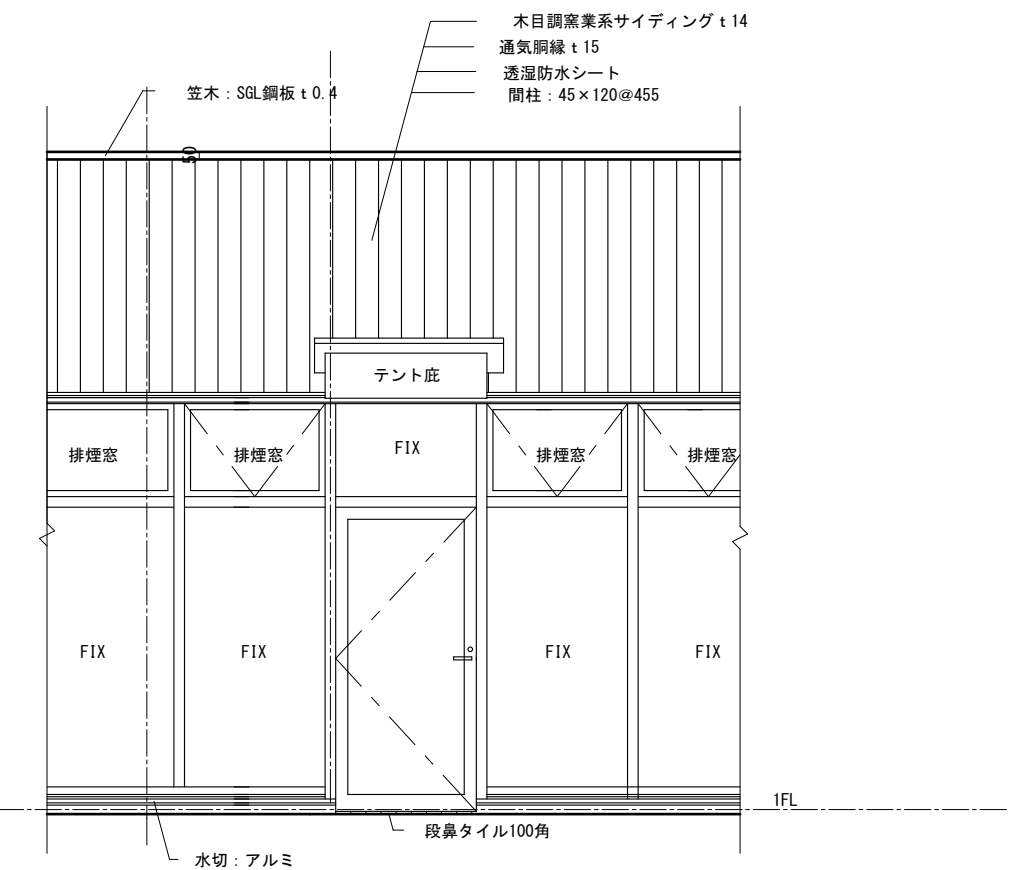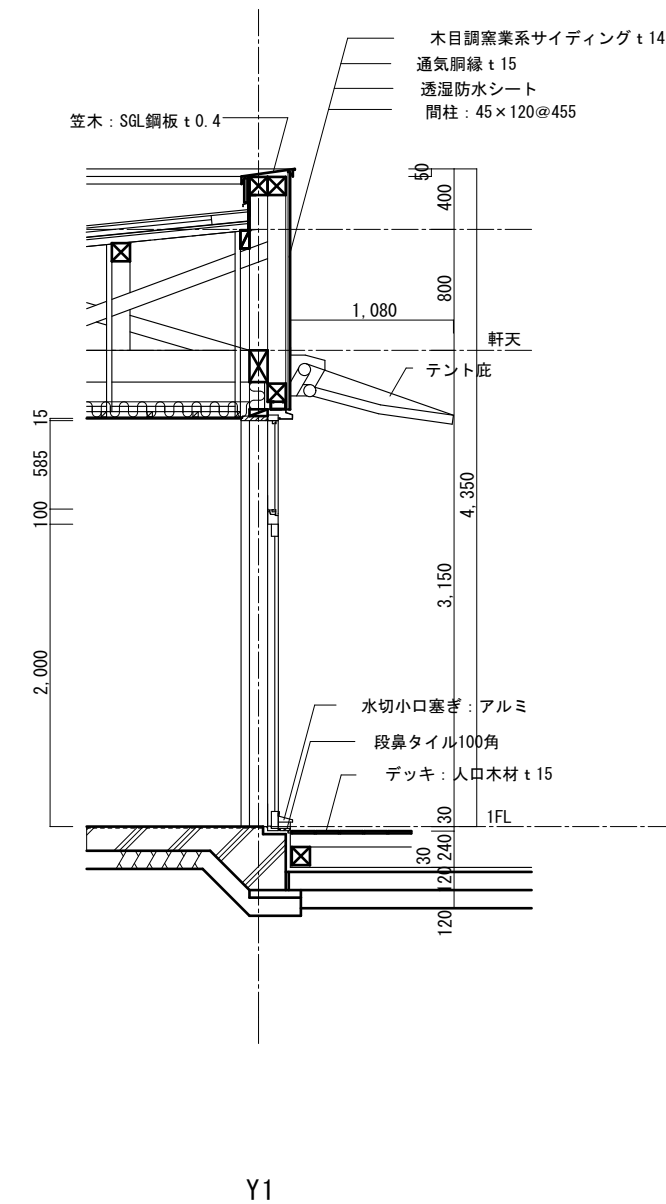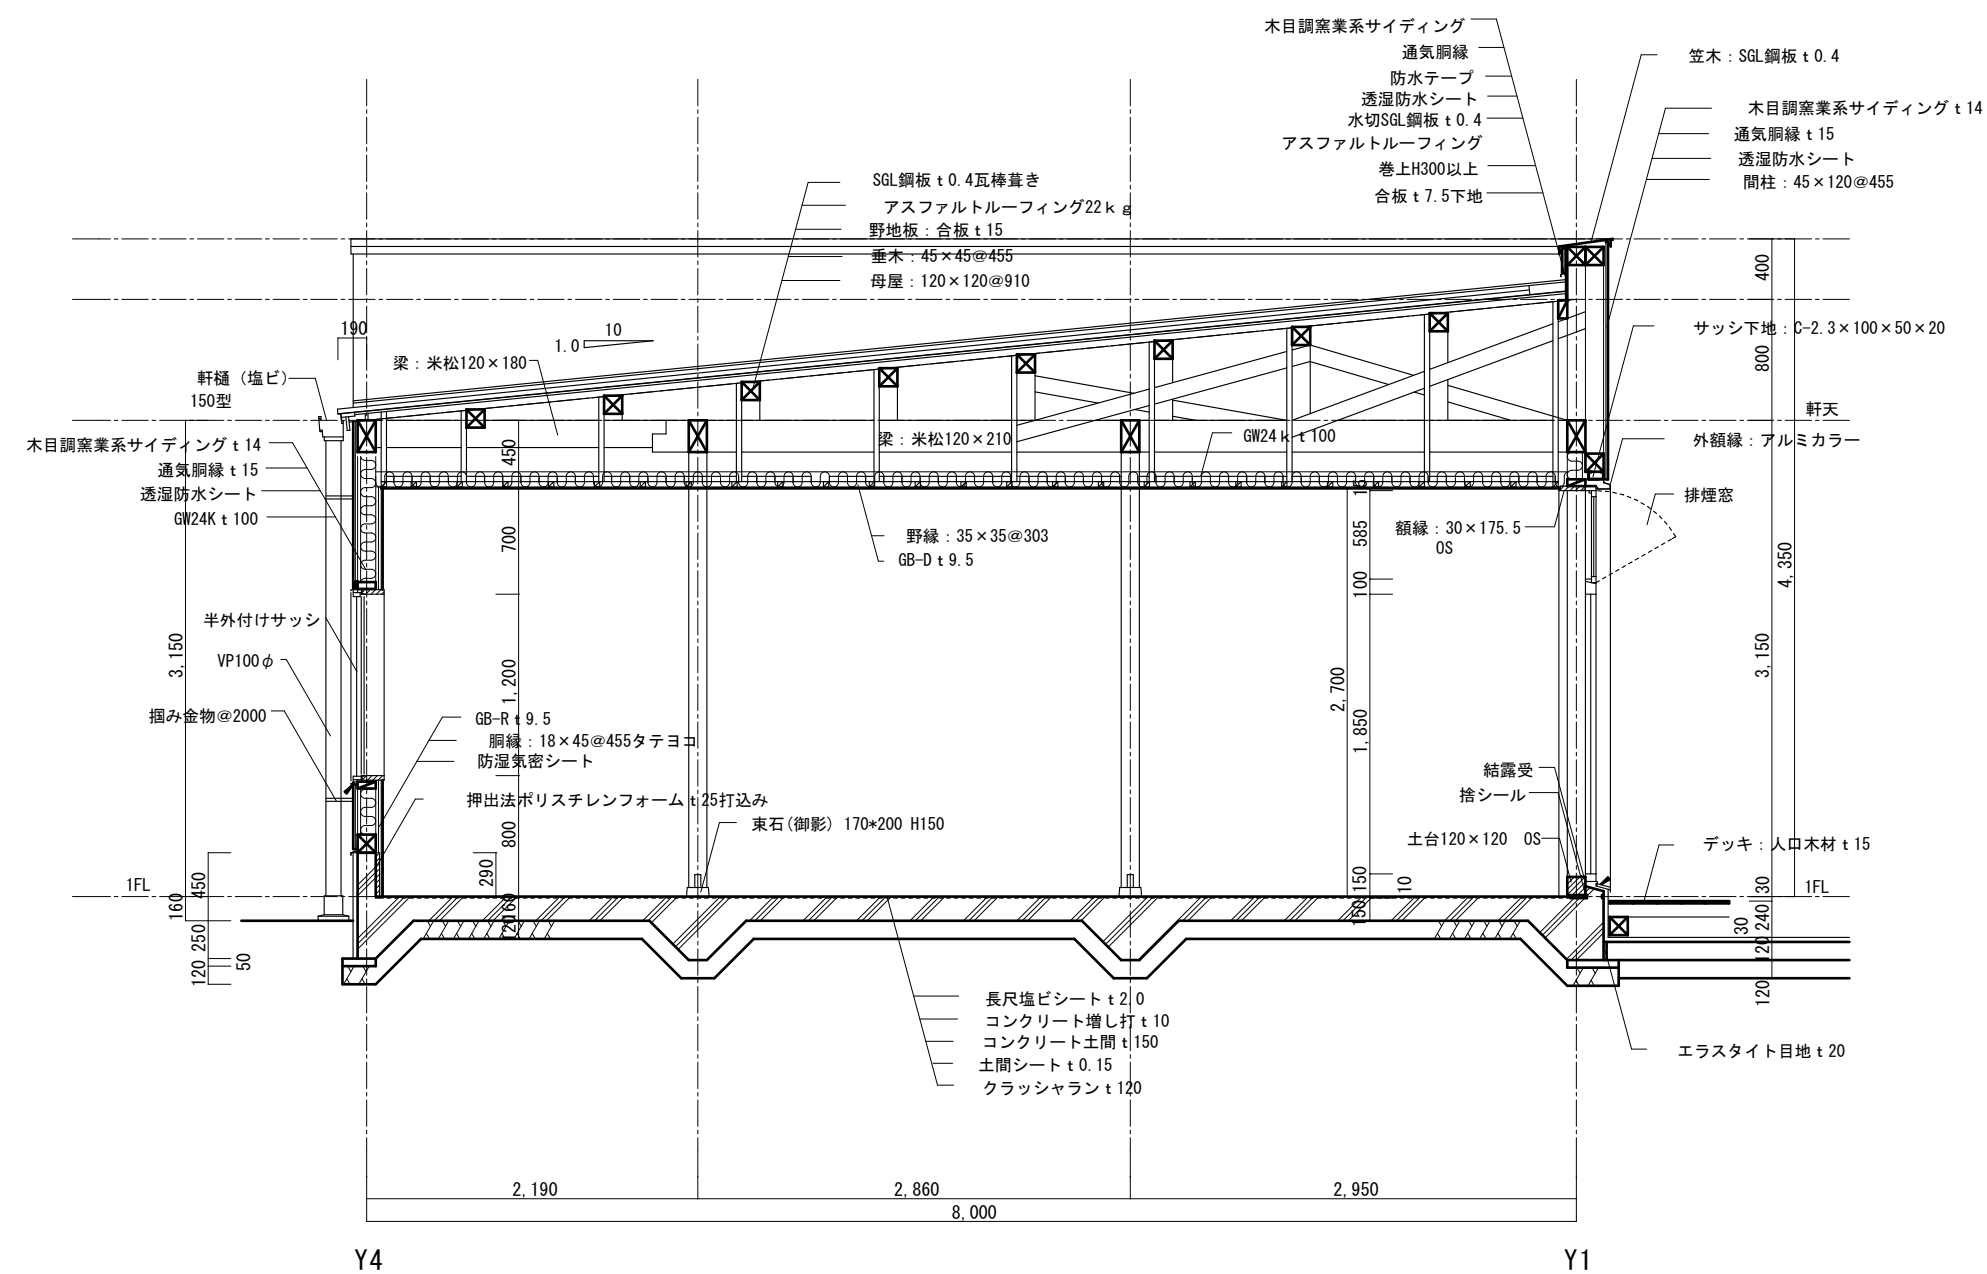

! : シーリングを示す



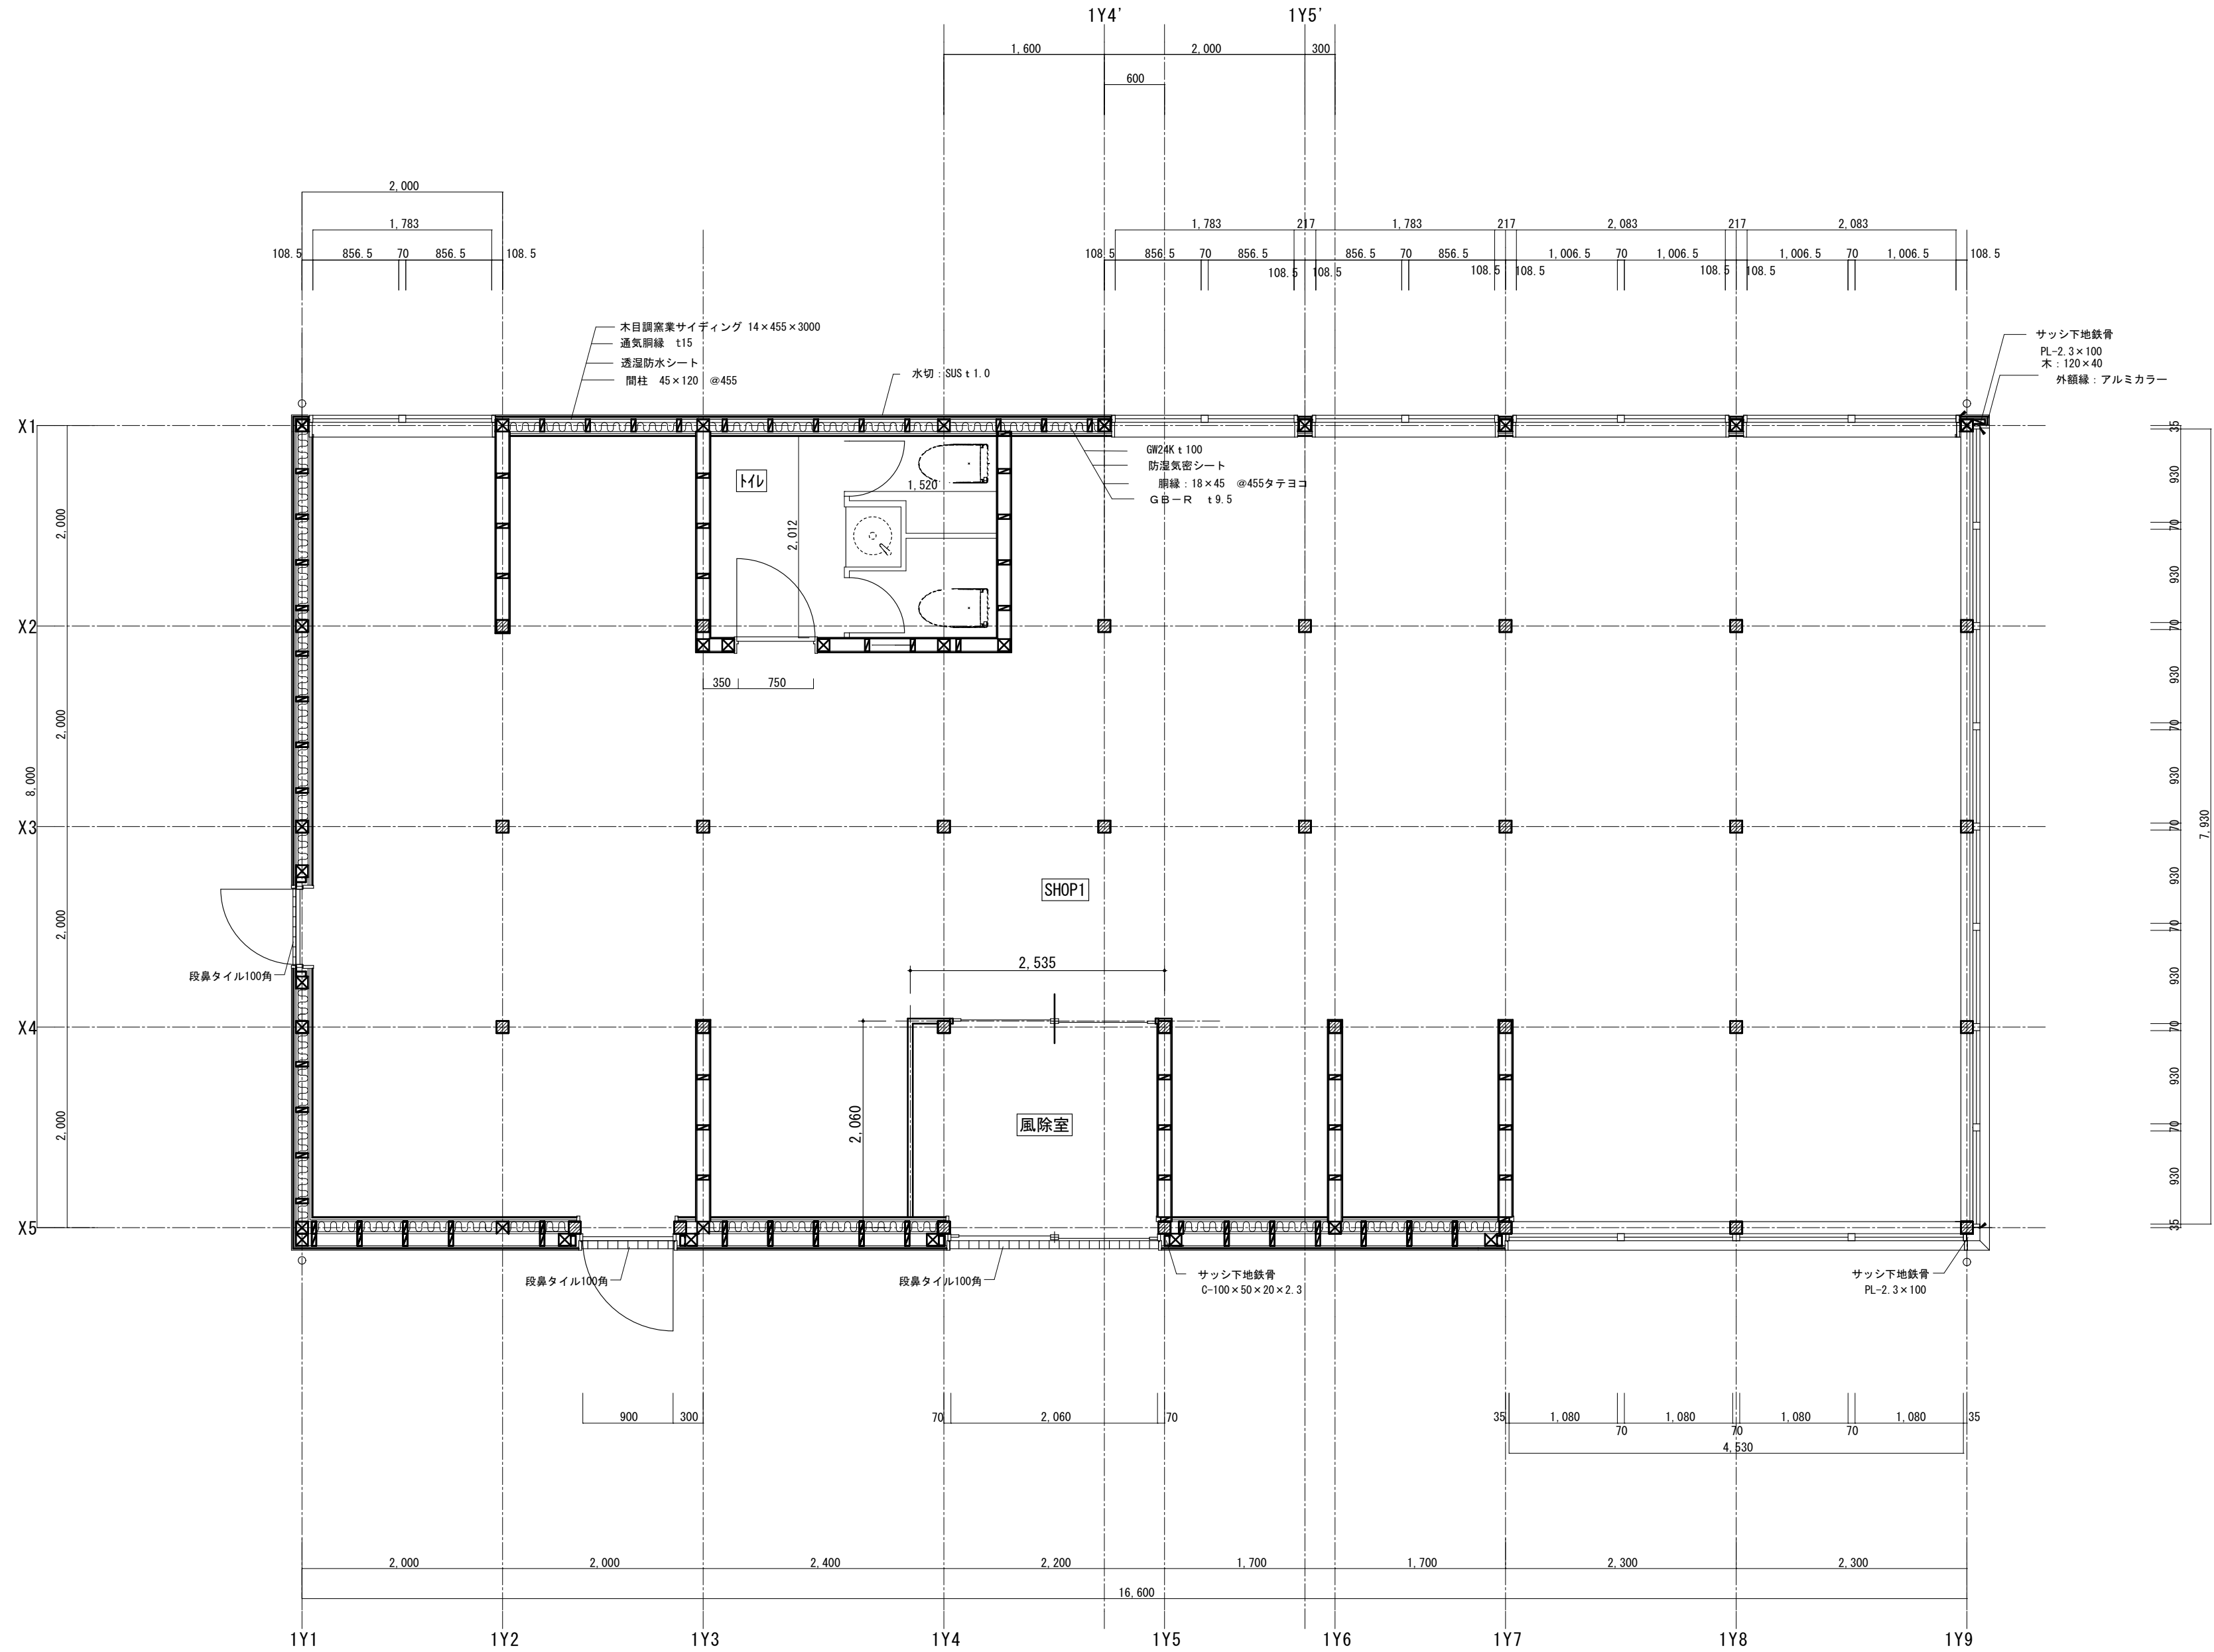

株式会社 坂本建築設計事務所
SAKAMOTO ARCHITECTS' OFFICE

〒690-0887 松江市殿町97 TEL (0852) 25-2222
一級建築士事務所登録 島根-1338
一級建築士登録 242983 坂本 拓三

工事名 図面名

SAKURAマルシェ(仮称)新築工事

店舗棟 平面詳細図(1)

縮尺

1:50

作成日 代表


平成30年3月


棟図


担当

A・C・E・P・M

A-15

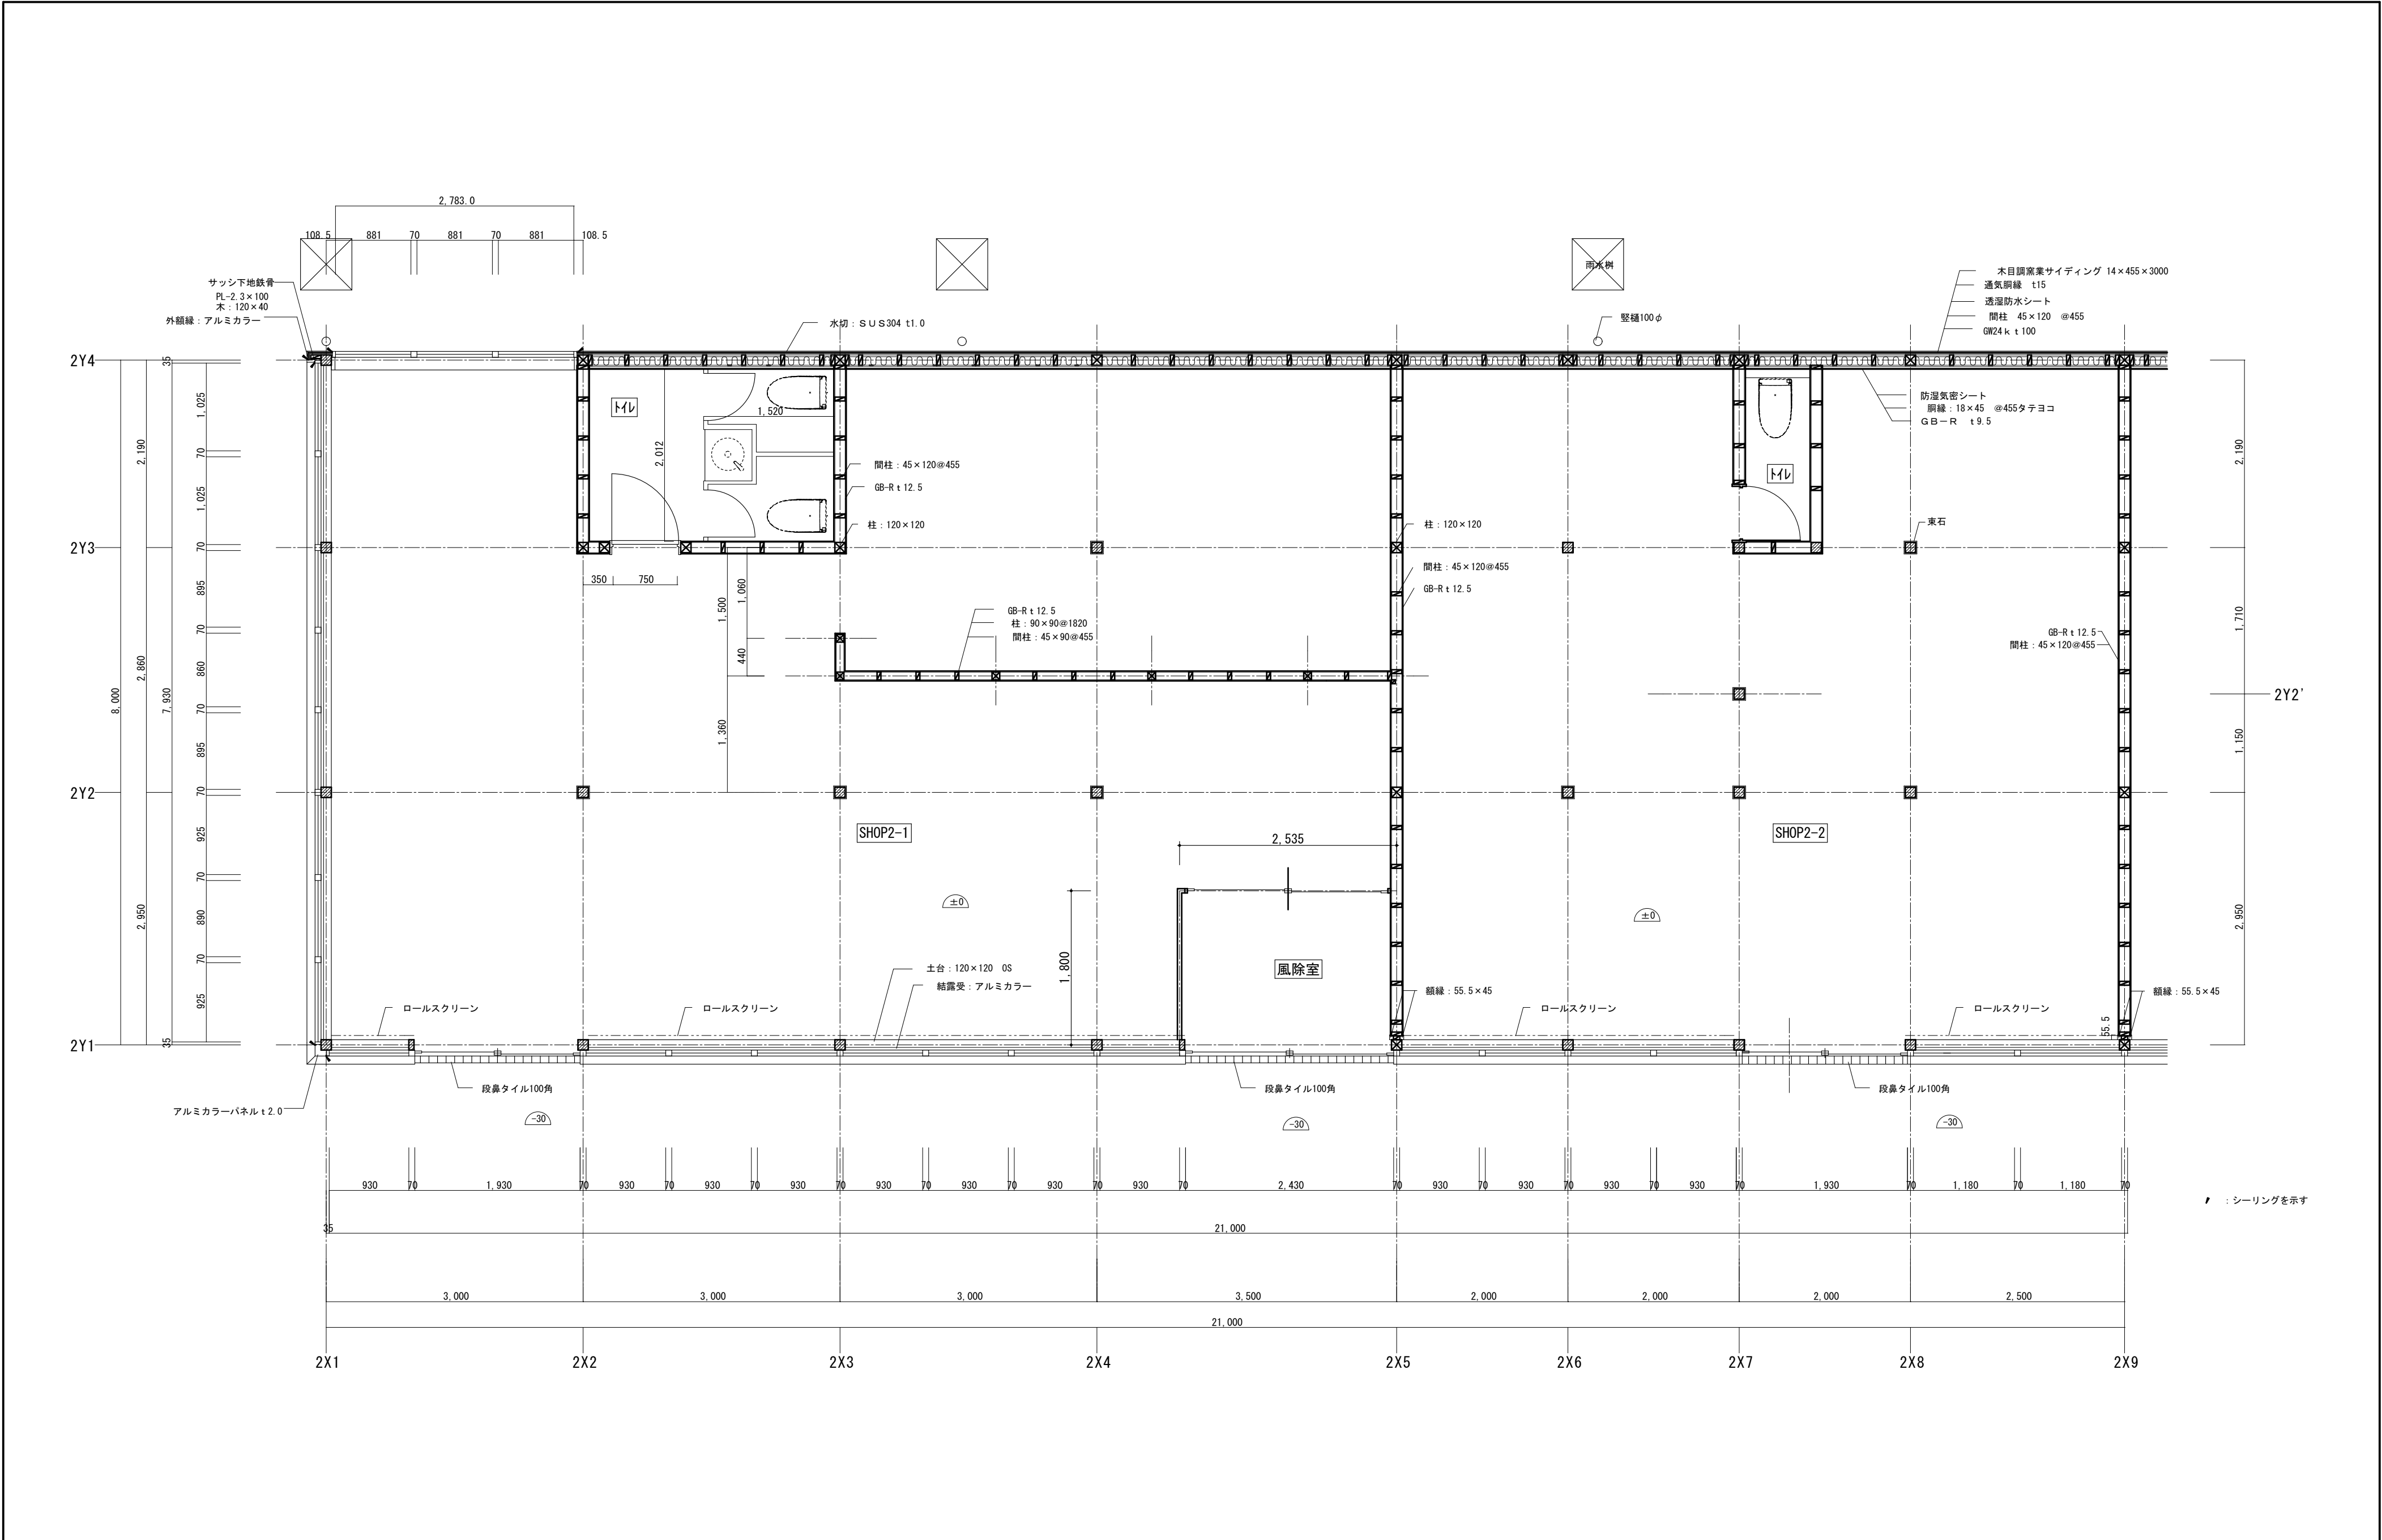

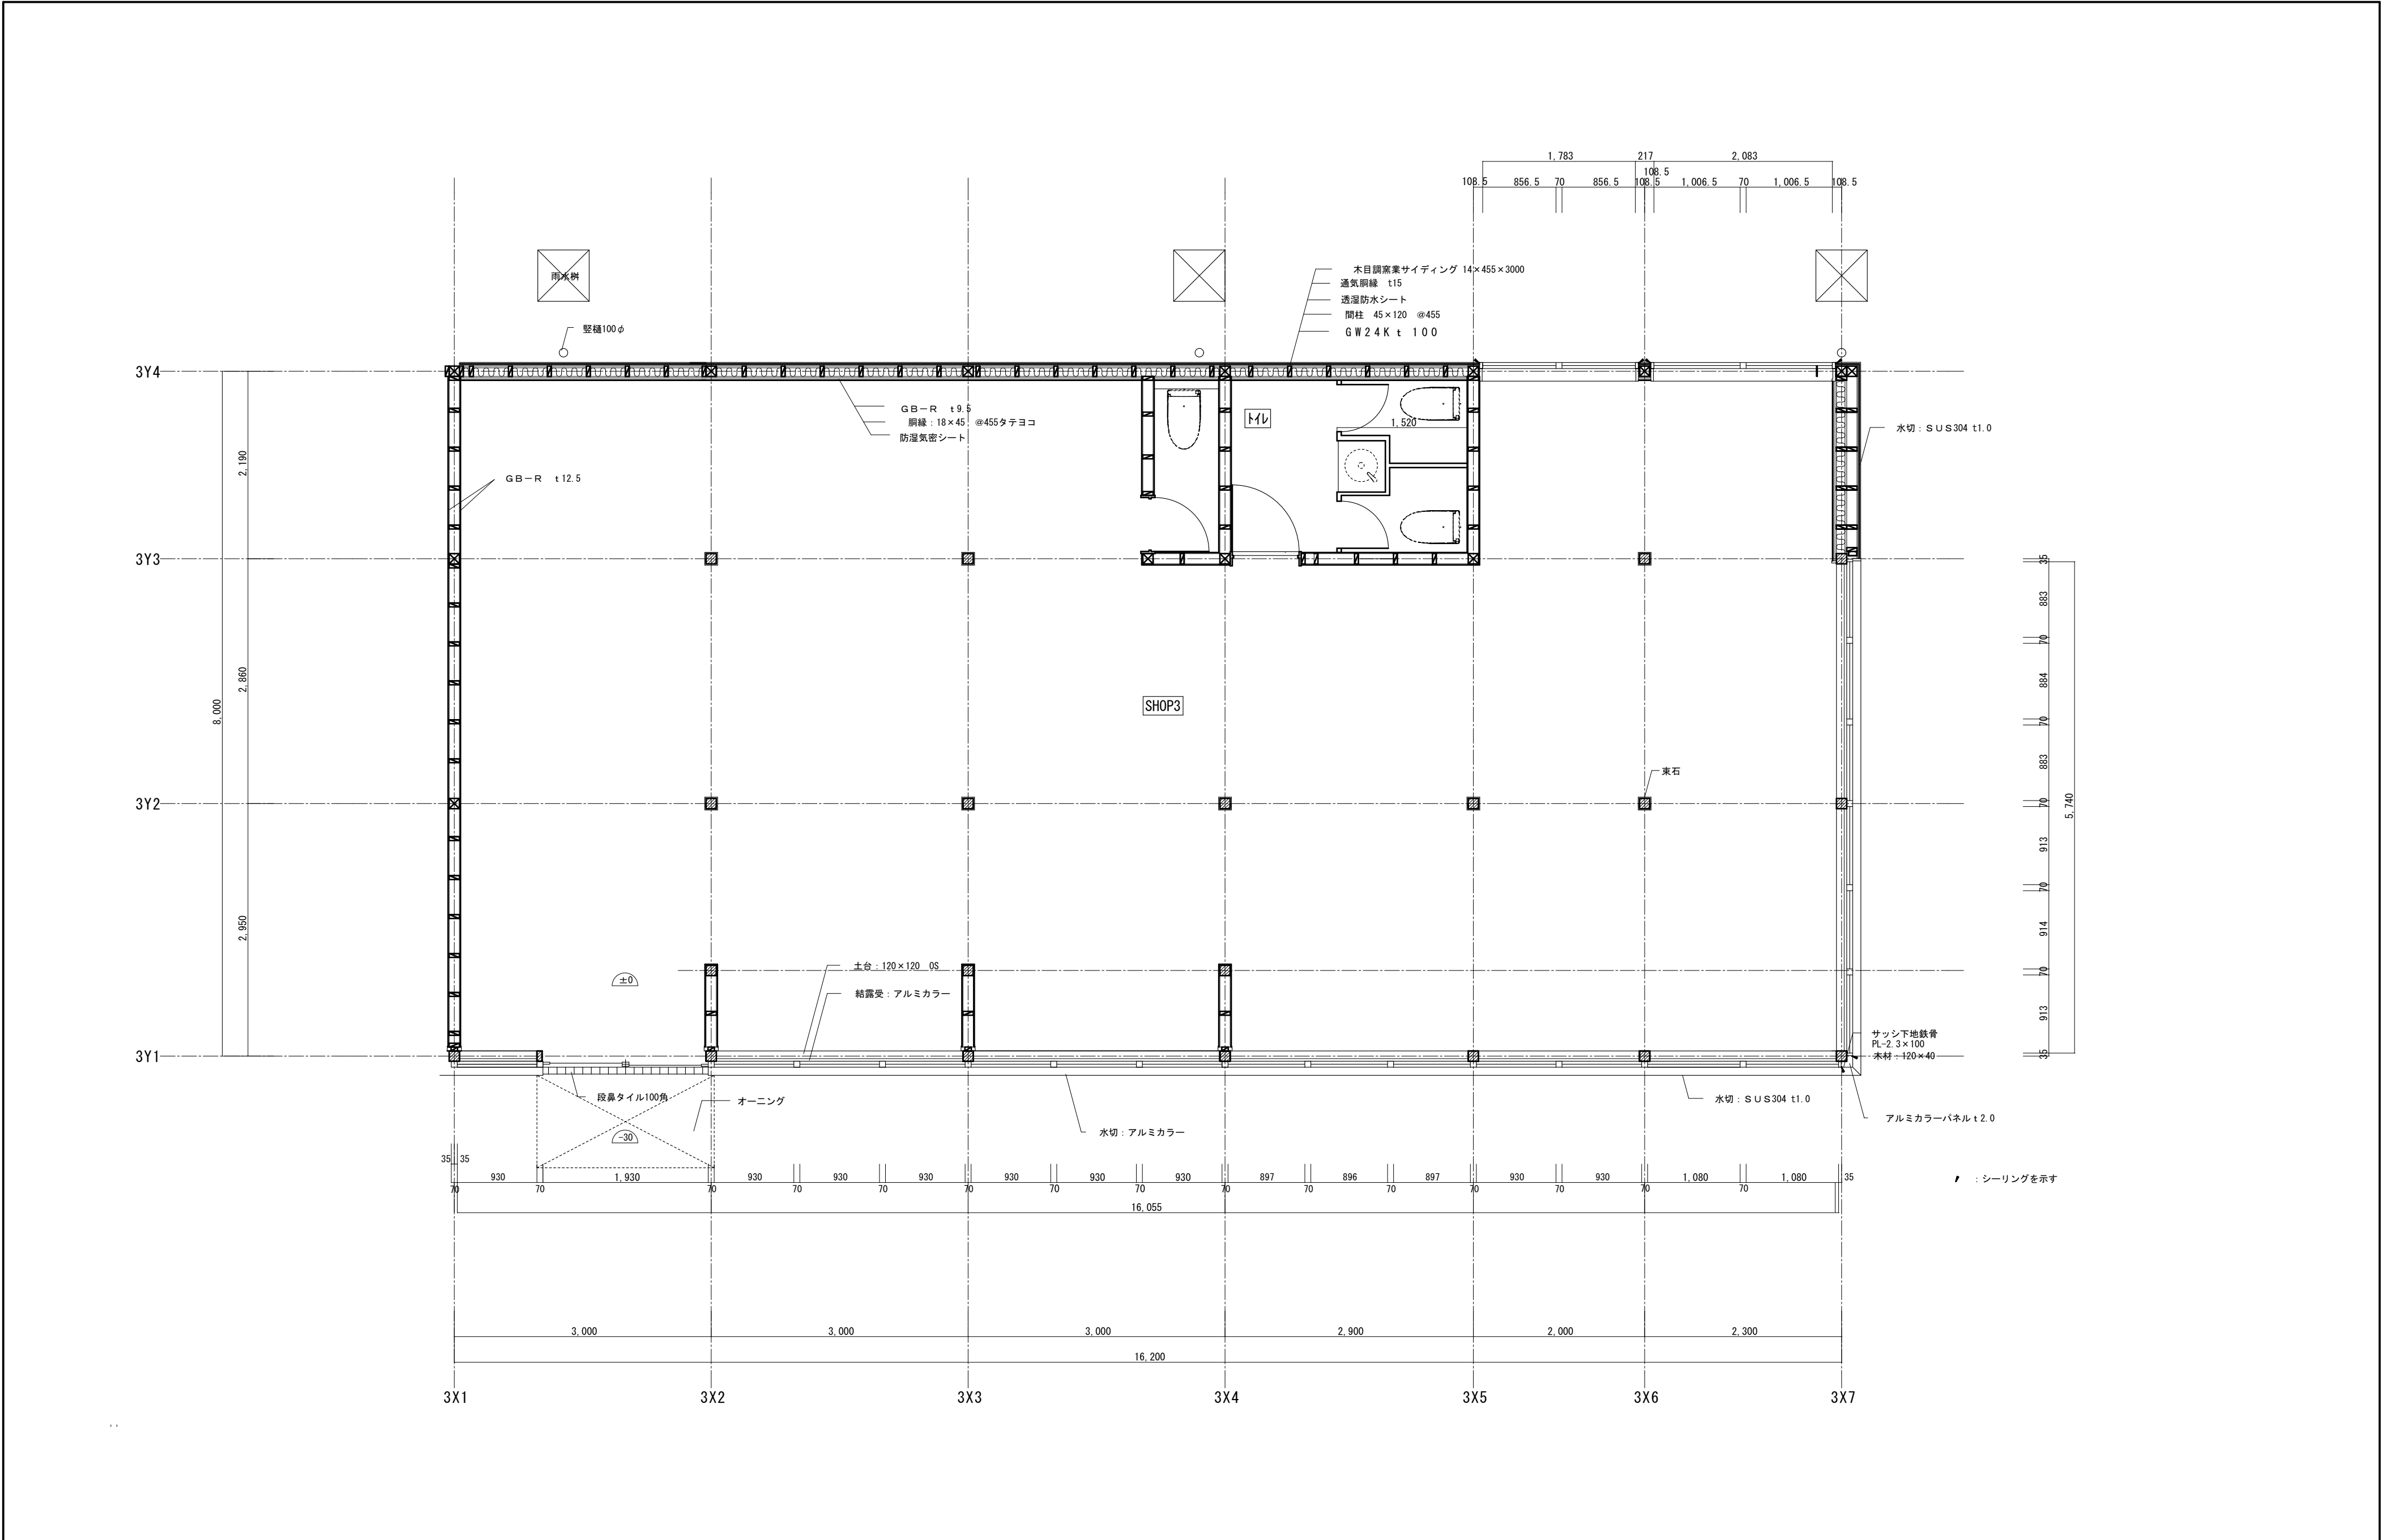

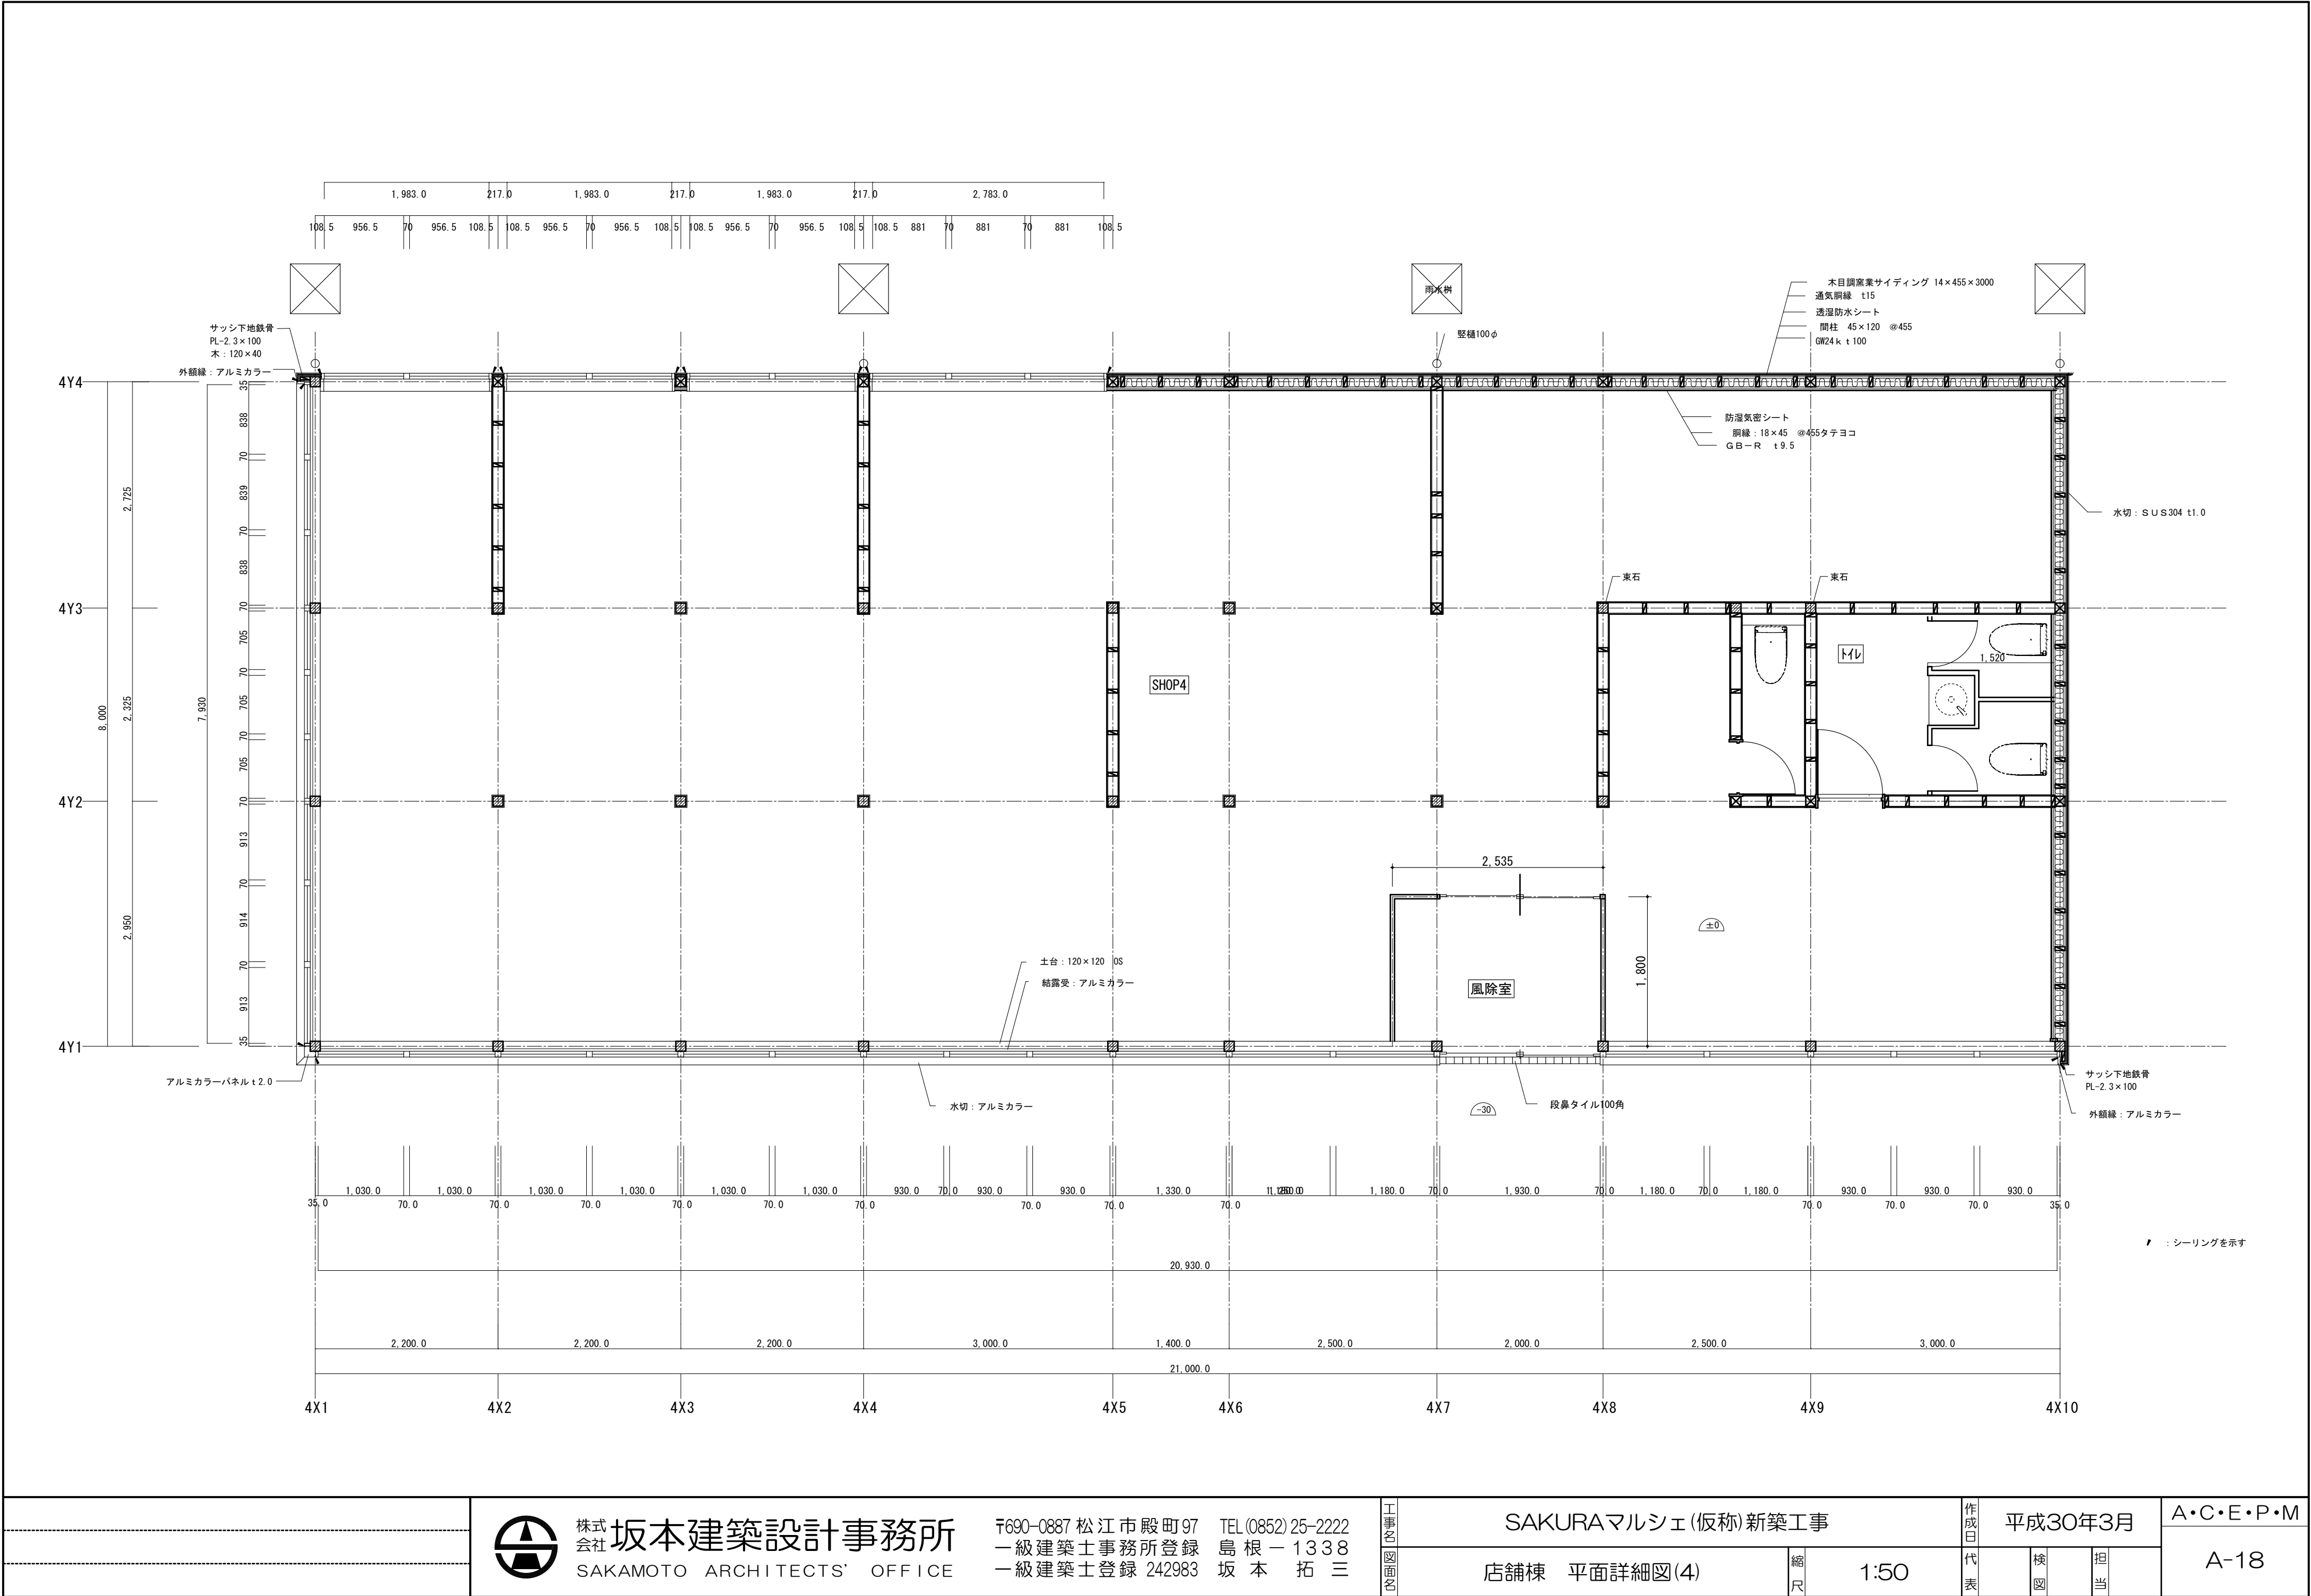

株式会社 坂本建築設計事務所
SAKAMOTO ARCHITECTS' OFFICE

〒690-0887 松江市殿町97 TEL (0852) 25-2222
一級建築士事務所登録 島根-1338
一級建築士登録 242983 坂本 拓三

工事名
図面名

SAKURAマルシェ(仮称)新築工事

店舗棟 平面詳細図(4)

縮尺

1:50

作成日
代表


平成30年3月

検図

担当

A・C・E・P・M

A-18

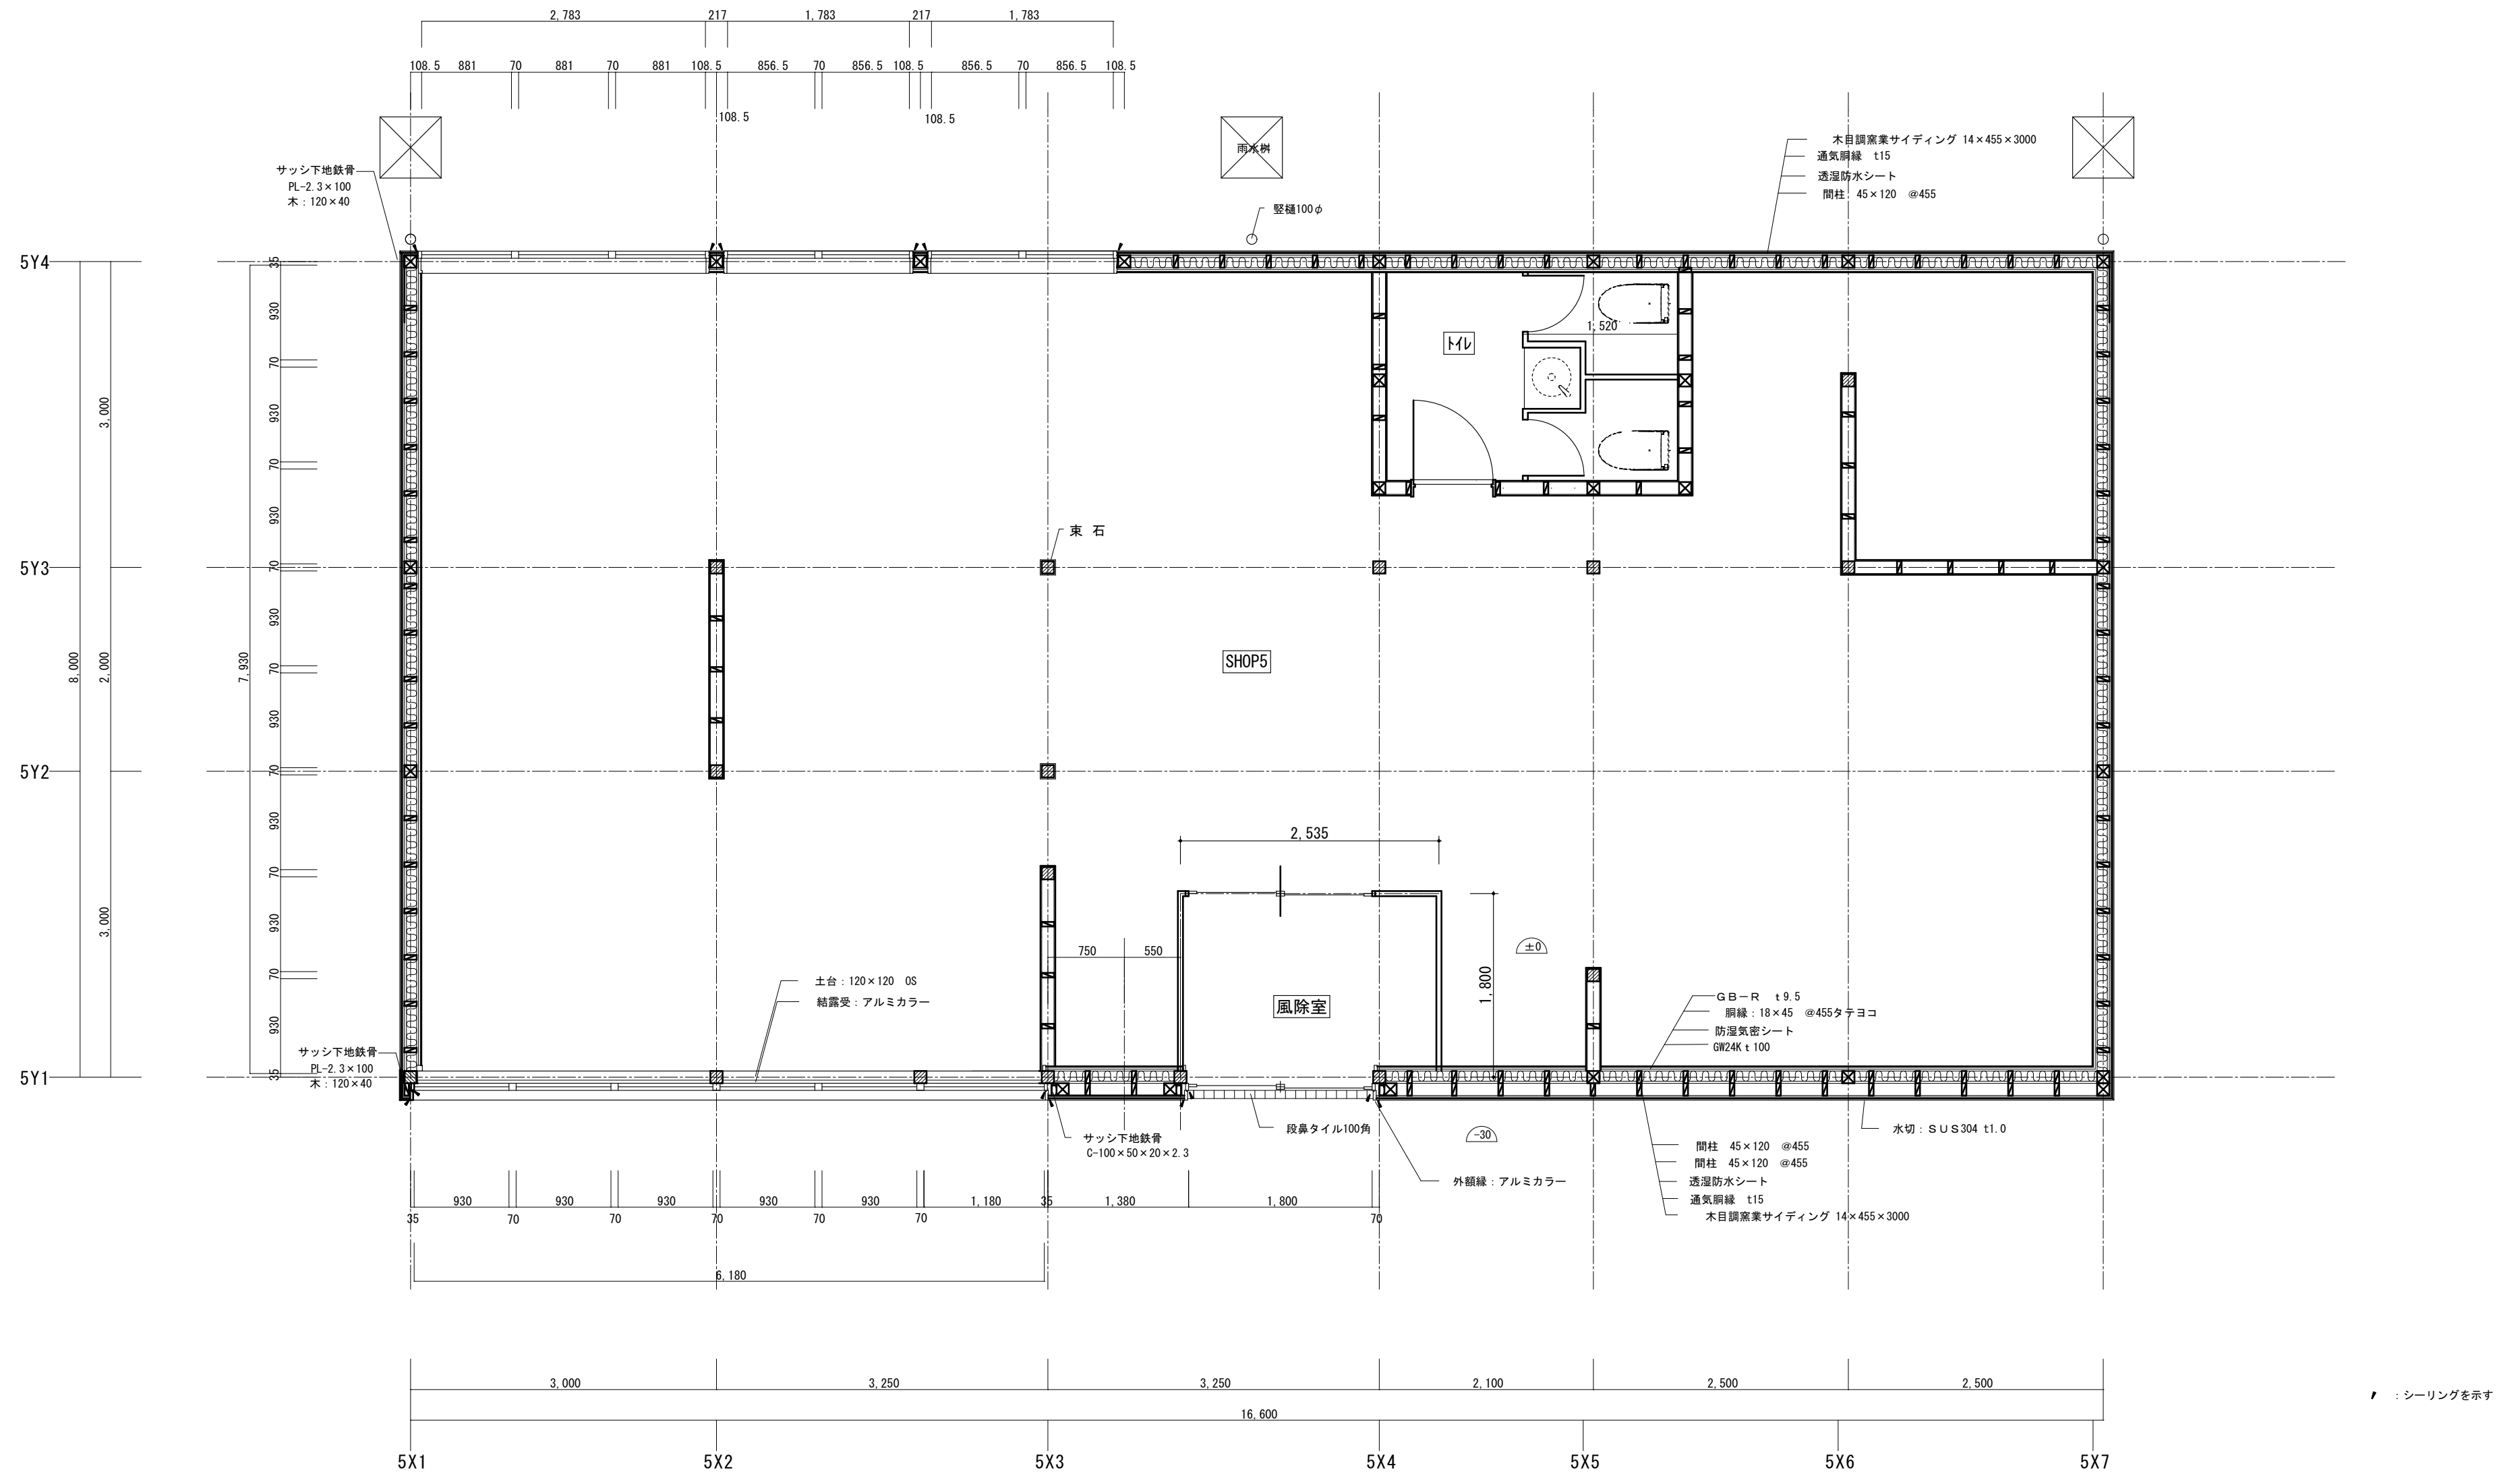

株式会社 坂本建築設計事務所
SAKAMOTO ARCHITECTS' OFFICE

〒690-0887 松江市殿町97 TEL (0852) 25-2222
一級建築士事務所登録 島根-1338
一級建築士登録 242983 坂本 拓三

工事名
図面名

SAKURAマルシェ(仮称)新築工事

店舗棟 平面詳細図(5)

縮尺

1:50

作成日
代表



平成30年3月

検図

担当

A・C・E・P・M

A-19

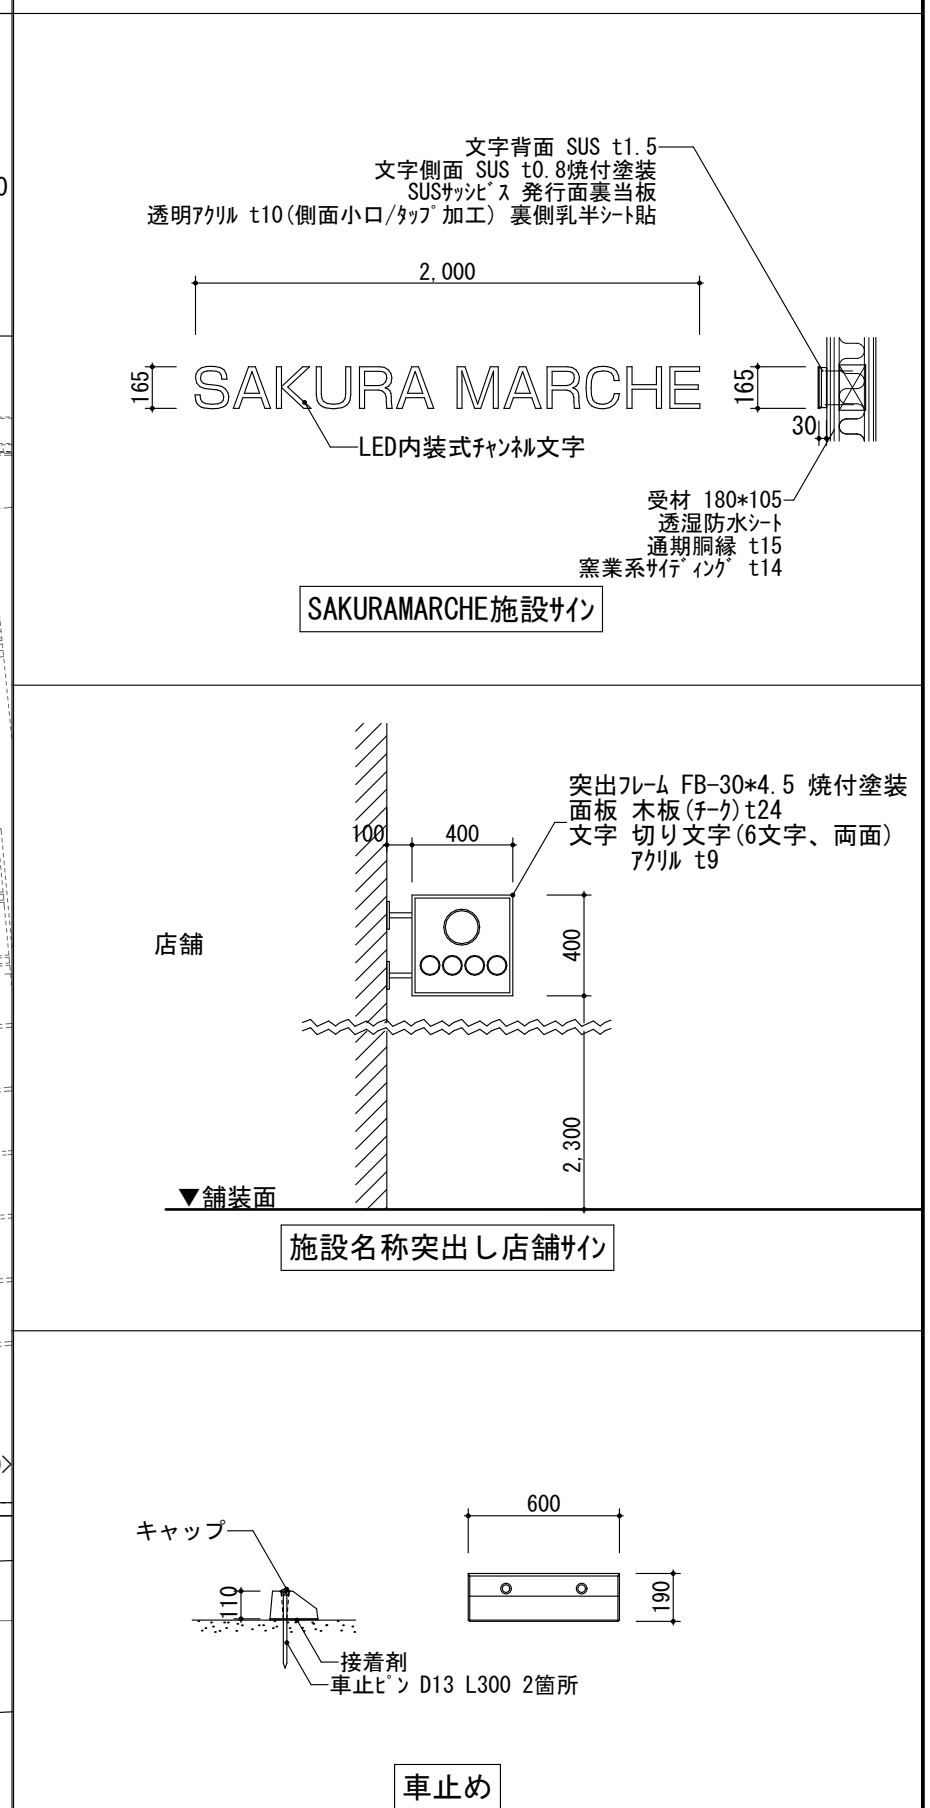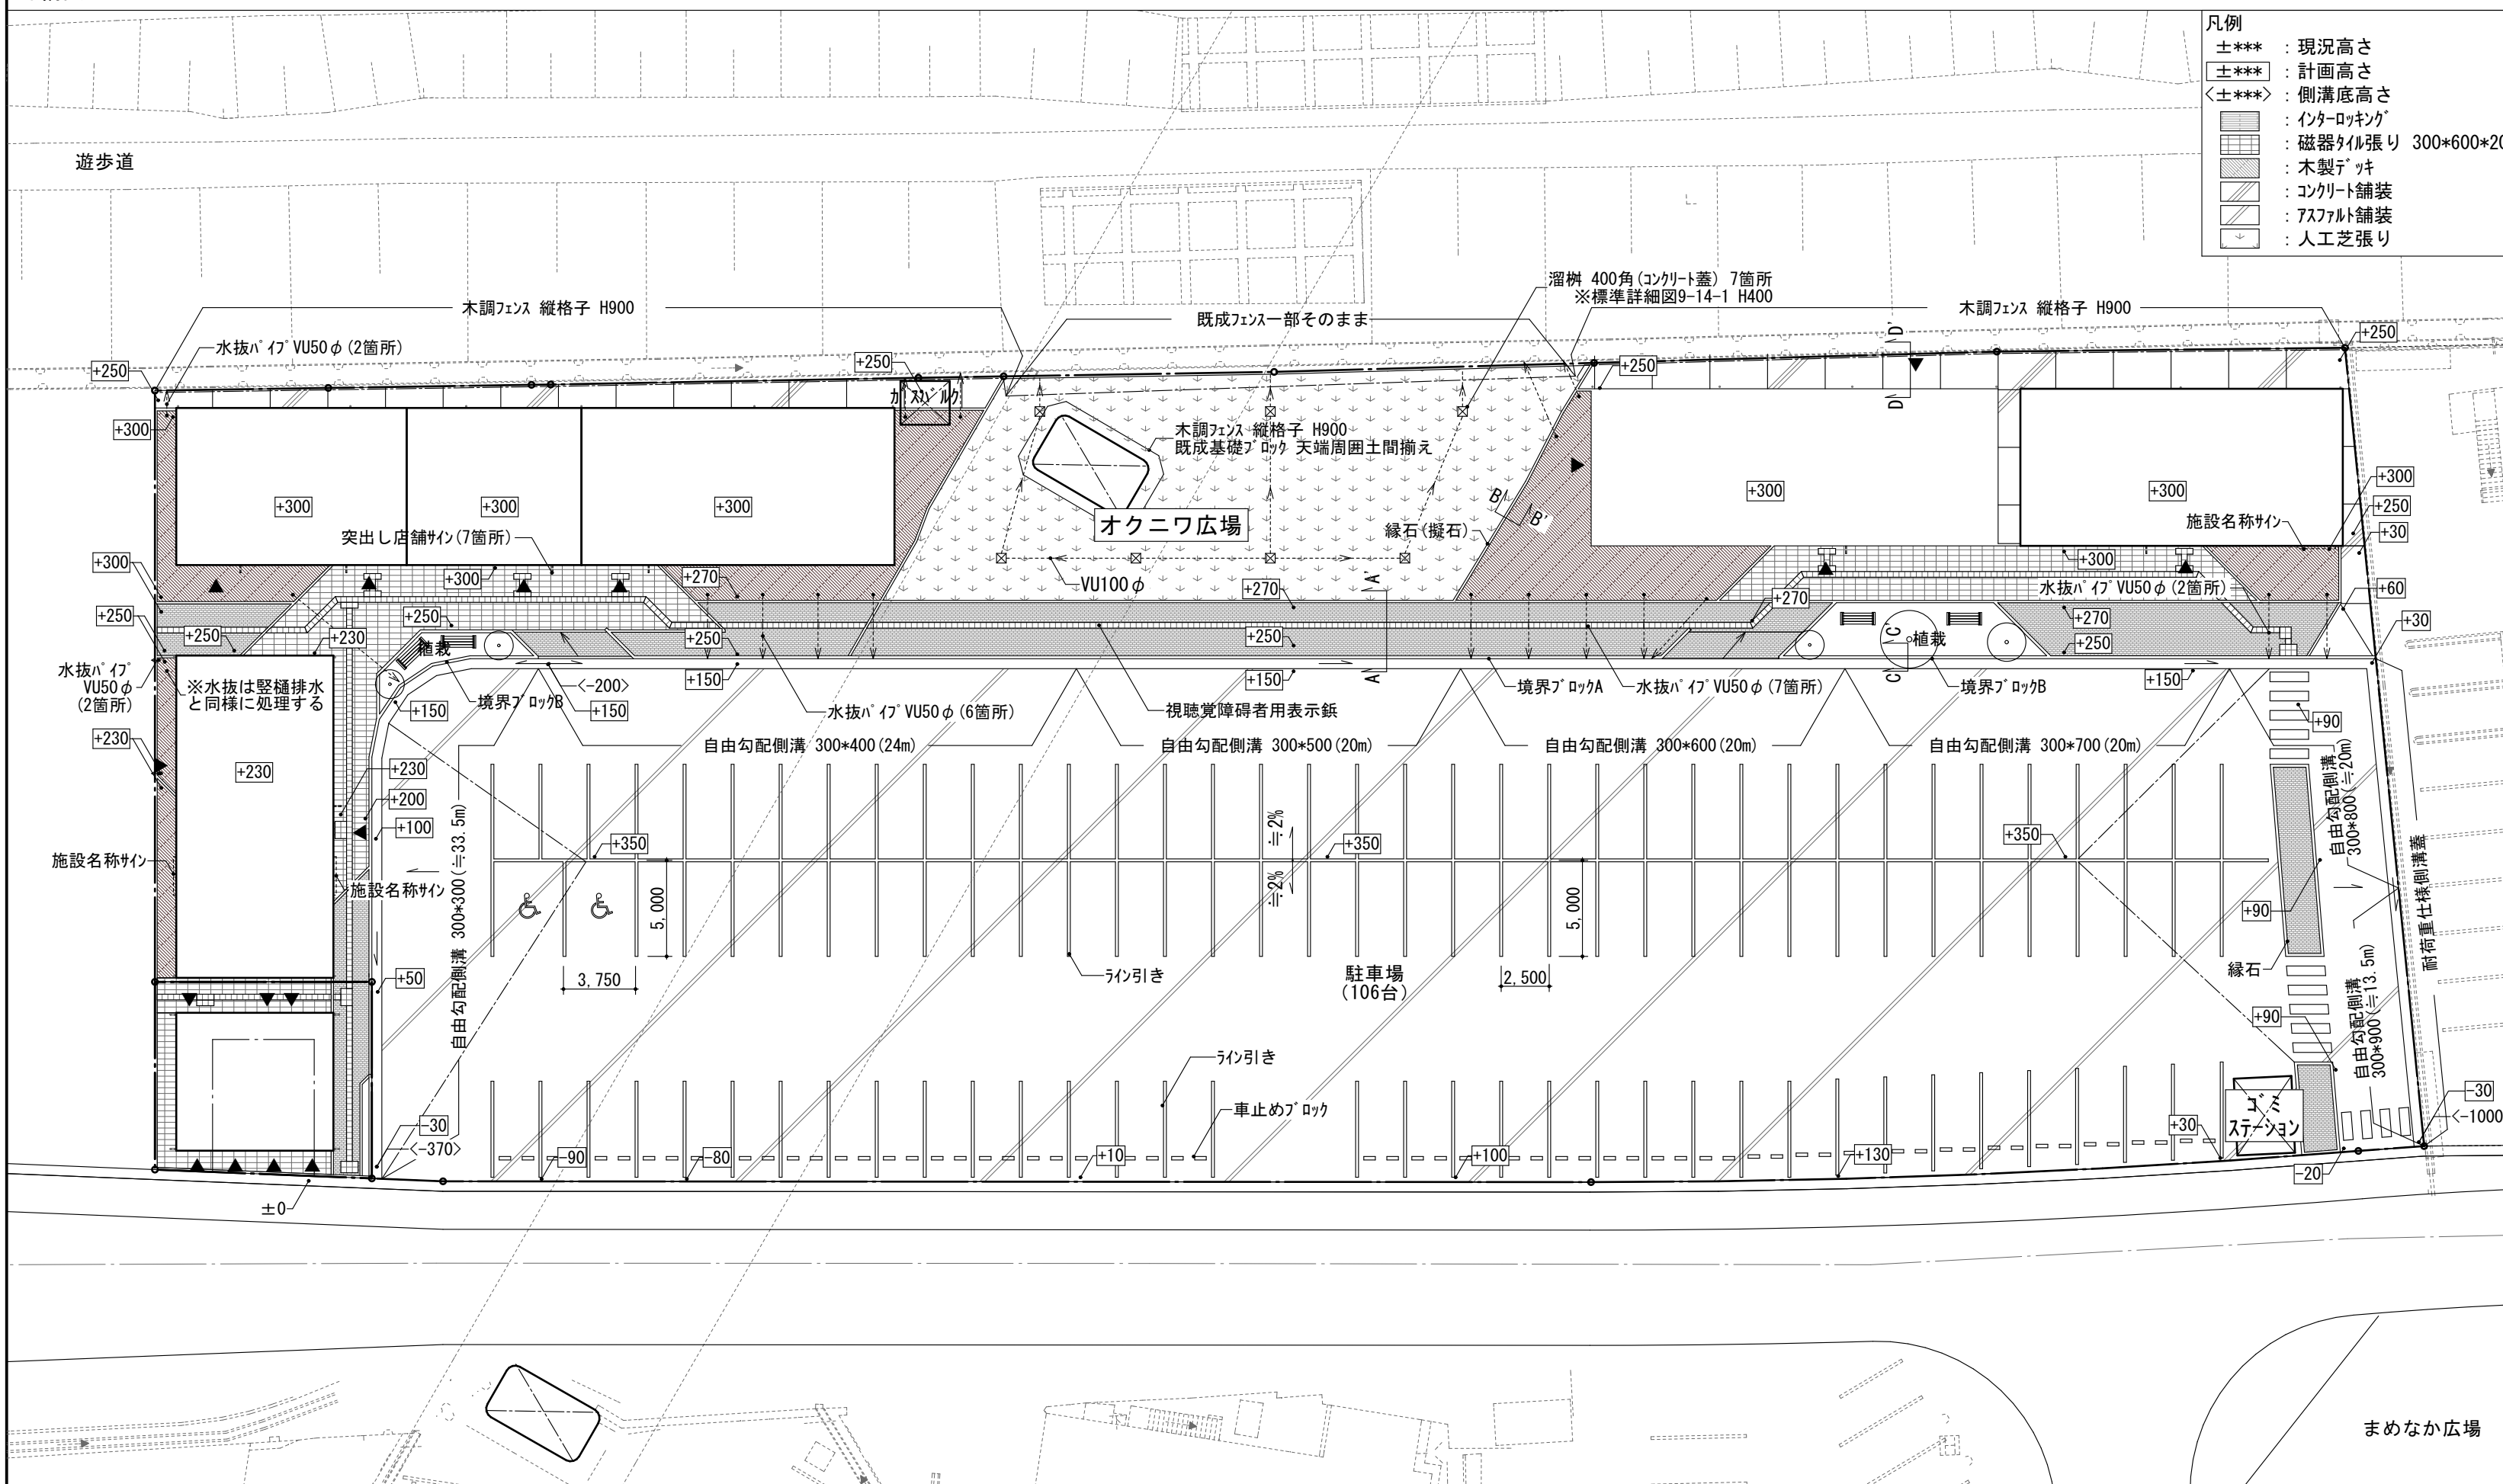

外構詳細図 1:20

