


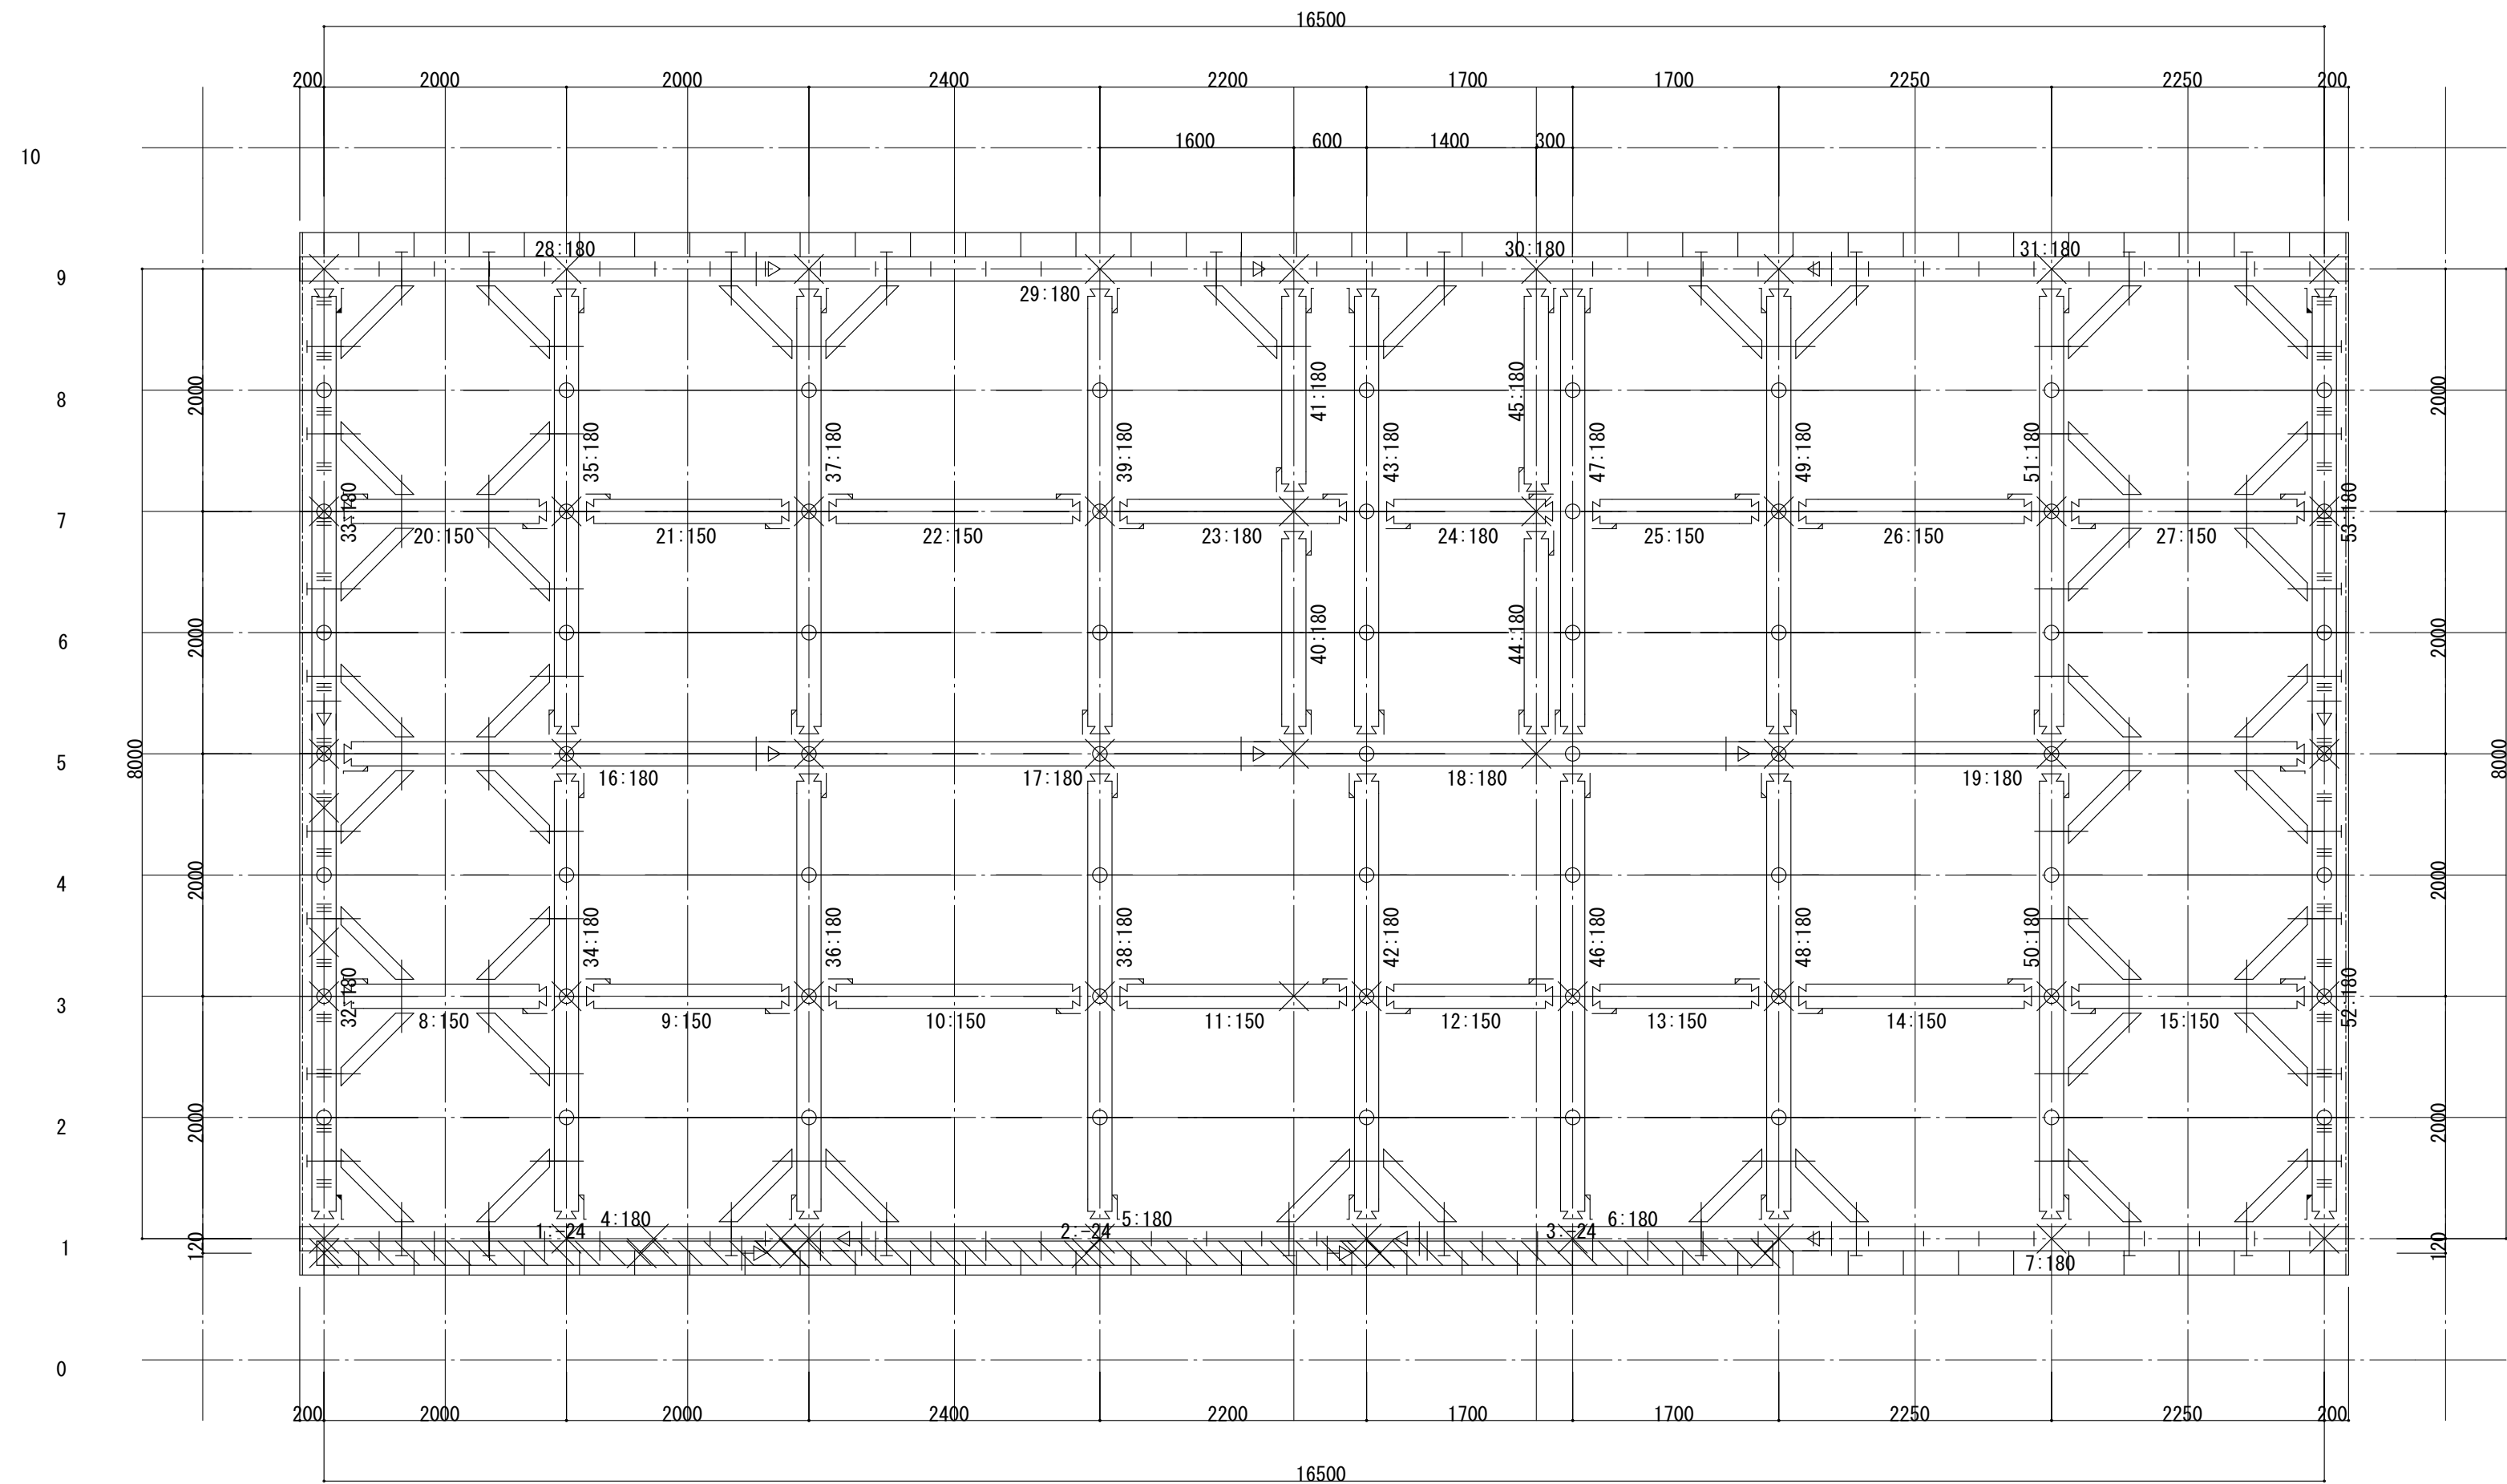

— い ろ は に ほ へ と ち り ん る を わ か よ た れ



株式会社 坂本建築設計事務所
SAKAMOTO ARCHITECTS' OFFICE

〒690-0887 松江市殿町97 TEL (0852) 25-2222
一級建築士事務所登録 島根-1338
一級建築士登録 242983 坂本 拓三

工事名
図面名

SAKURAマルシェ(仮称)新築工事

店舗棟 1階床伏図(1)

縮
尺

1:50

作成日
代表


平成30年3月

検
図

担
当

A・C・E・P・M

C-1

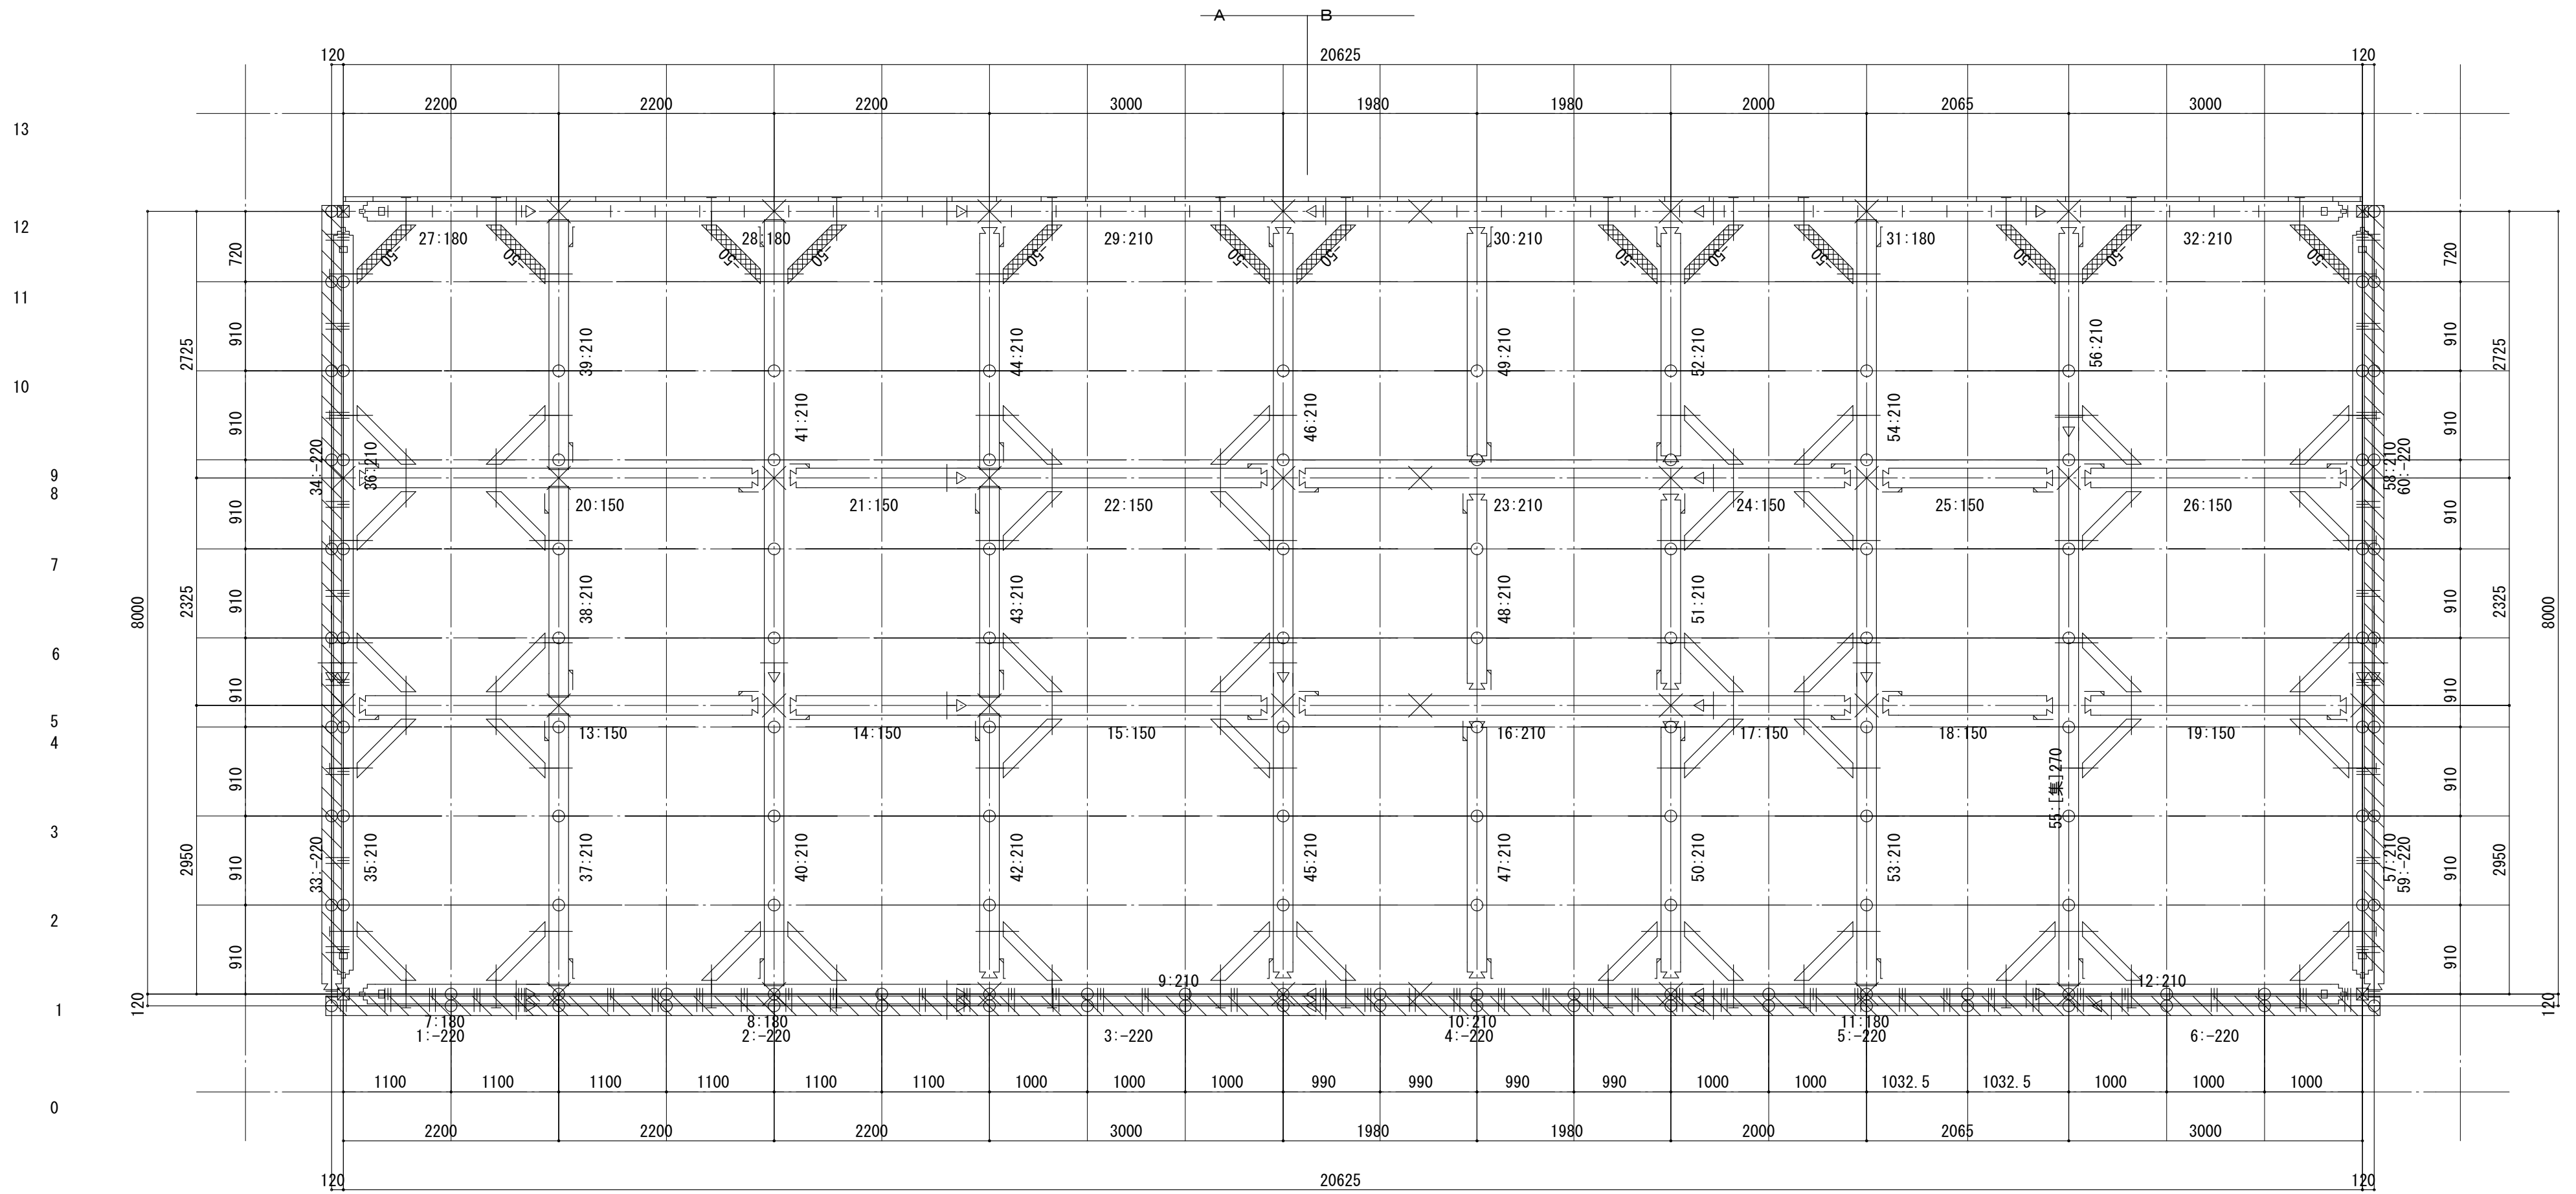

— い ろ は に ほ へ と ち り め る を わ か よ た れ そ つ ね な ら



株式会社 坂本建築設計事務所
SAKAMOTO ARCHITECTS' OFFICE

〒690-0887 松江市殿町97 TEL (0852) 25-2222
一級建築士事務所登録 島根-1338
一級建築士登録 242983 坂本 拓三

工事名
図面名

SAKURAマルシェ(仮称)新築工事

店舗棟 1階床伏図(3)

縮
尺

1:50

作成日
代表


平成30年3月

検
図

担
当

A・C・E・P・M

C-3

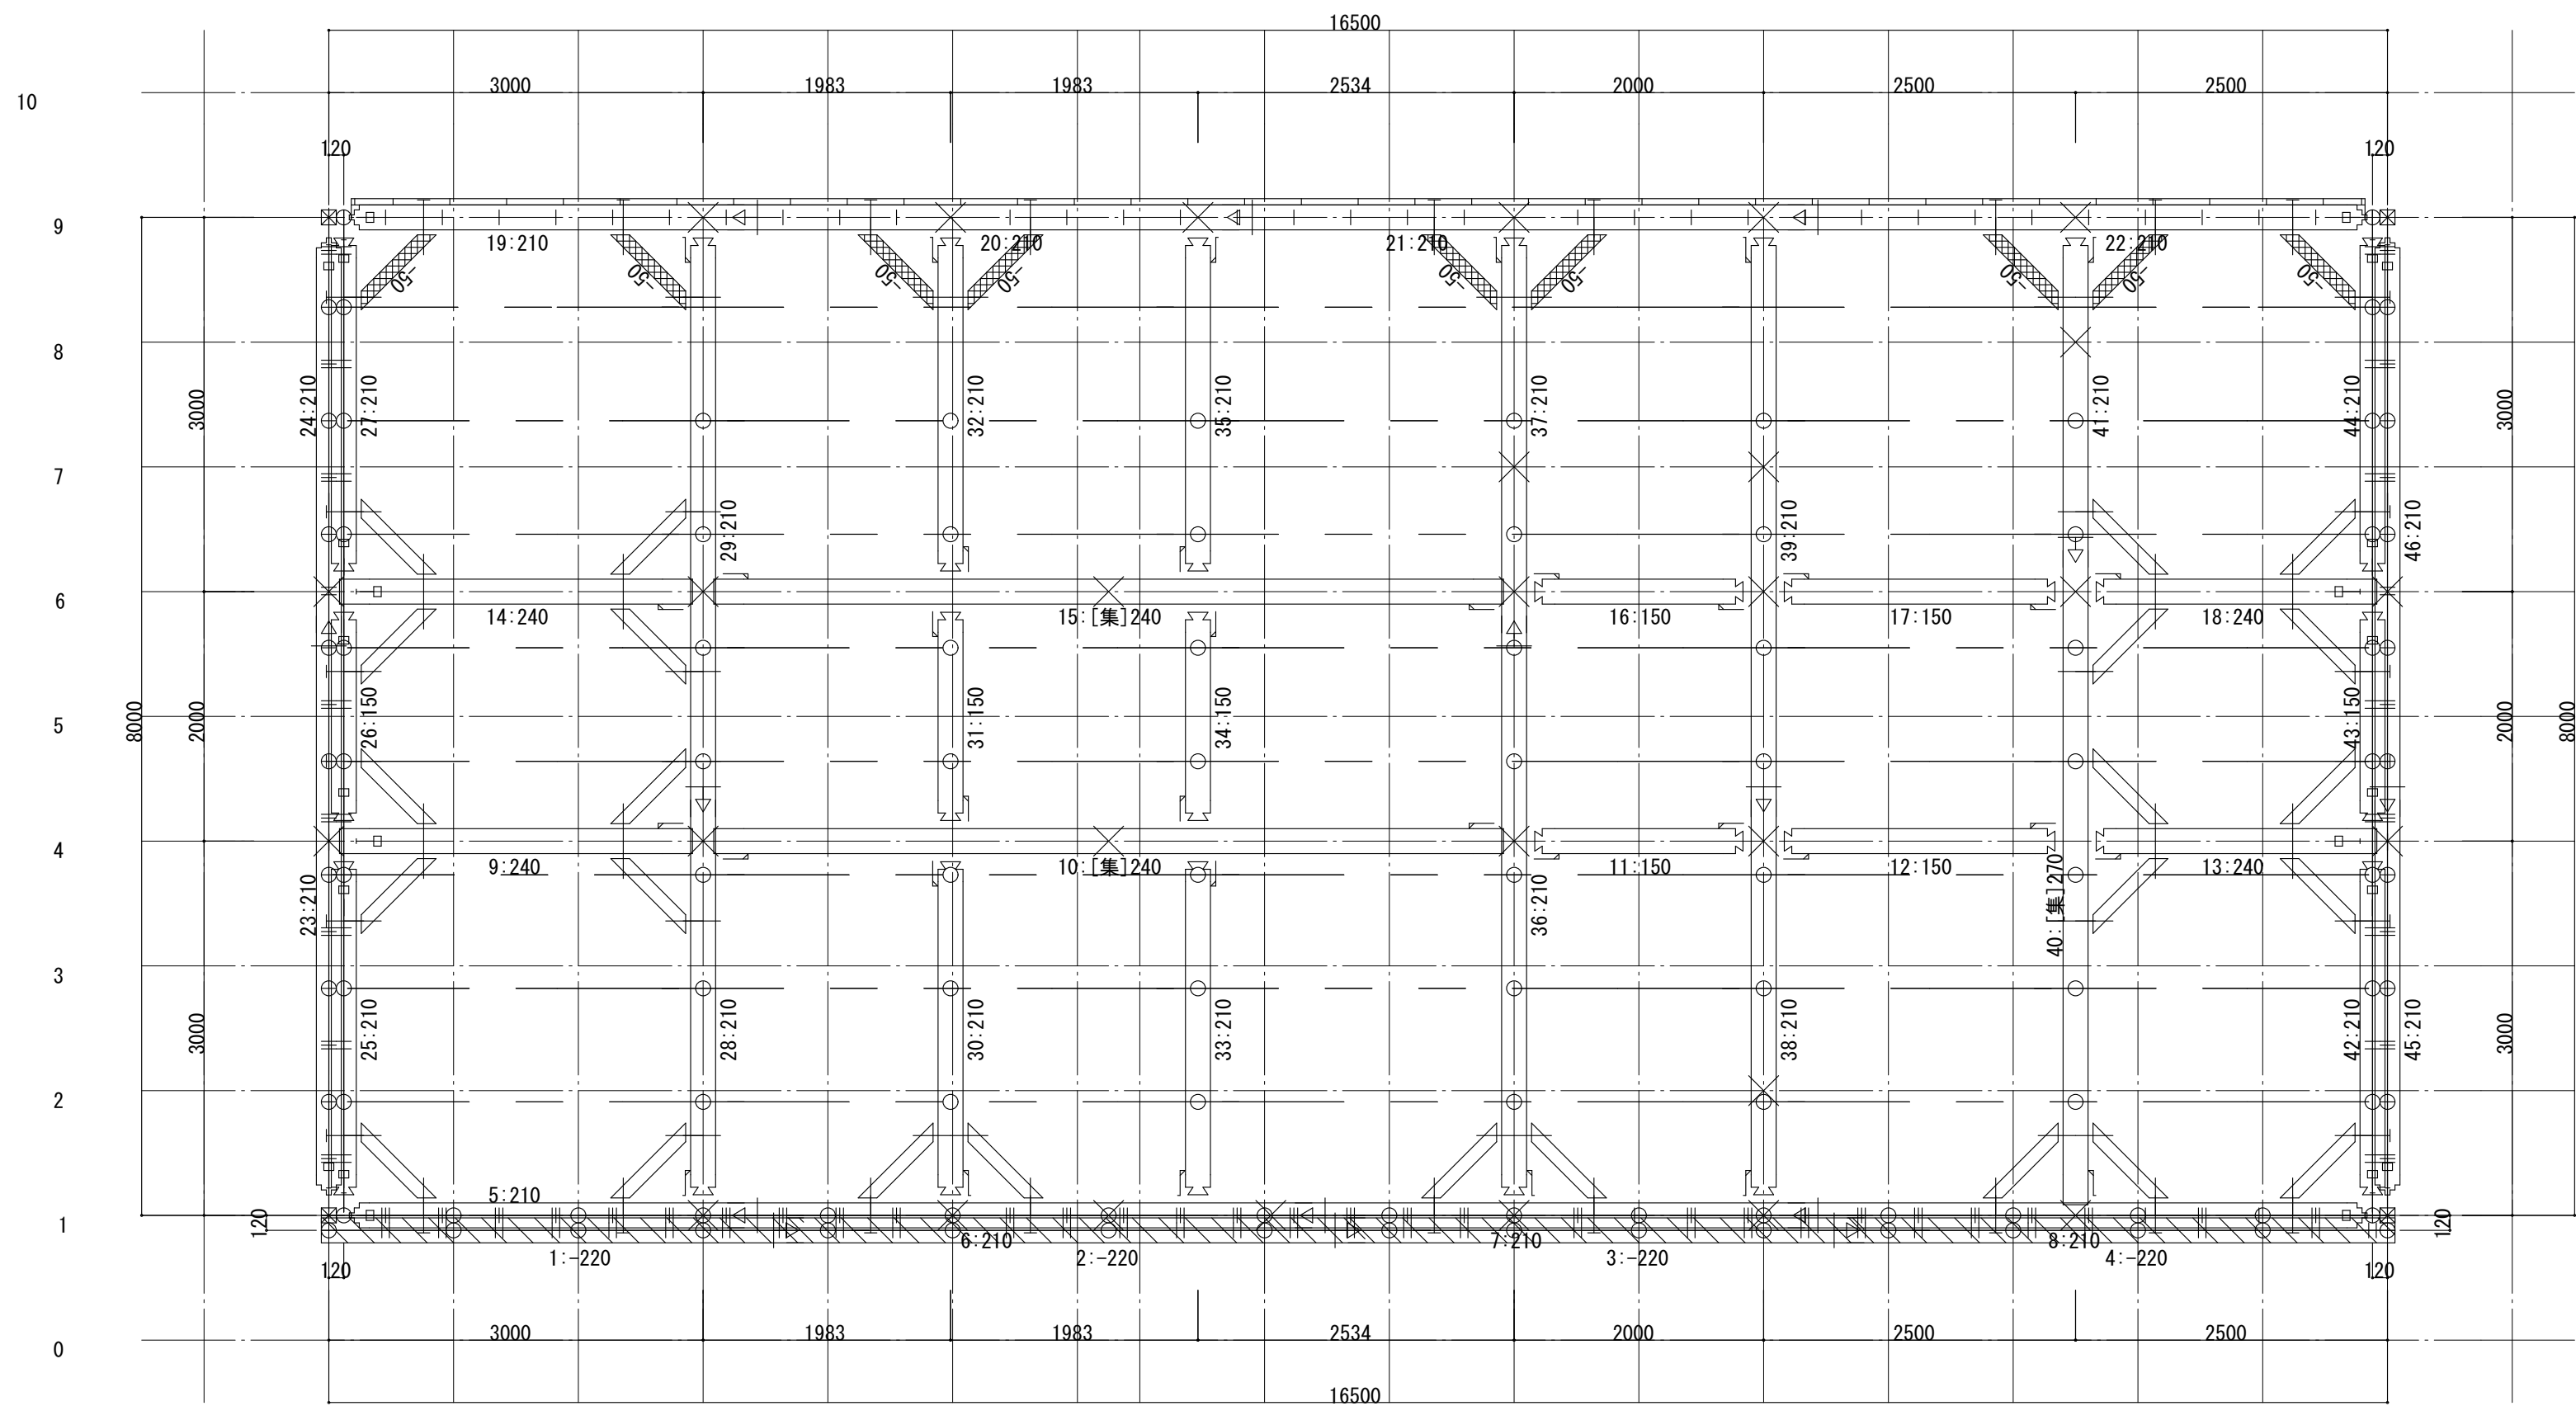

— い ろ は に ほ へ と ち り め る を わ か よ た れ そ つ



株式会社 坂本建築設計事務所
SAKAMOTO ARCHITECTS' OFFICE

〒690-0887 松江市殿町97 TEL (0852) 25-2222
一級建築士事務所登録 島根-1338
一級建築士登録 242983 坂本 拓三

工事名
図面名

SAKURAマルシェ(仮称)新築工事

店舗棟 1階床伏図(4)

縮
尺

1:50

作成日
代表


平成30年3月

検
図

担
当

A・C・E・P・M

C-4

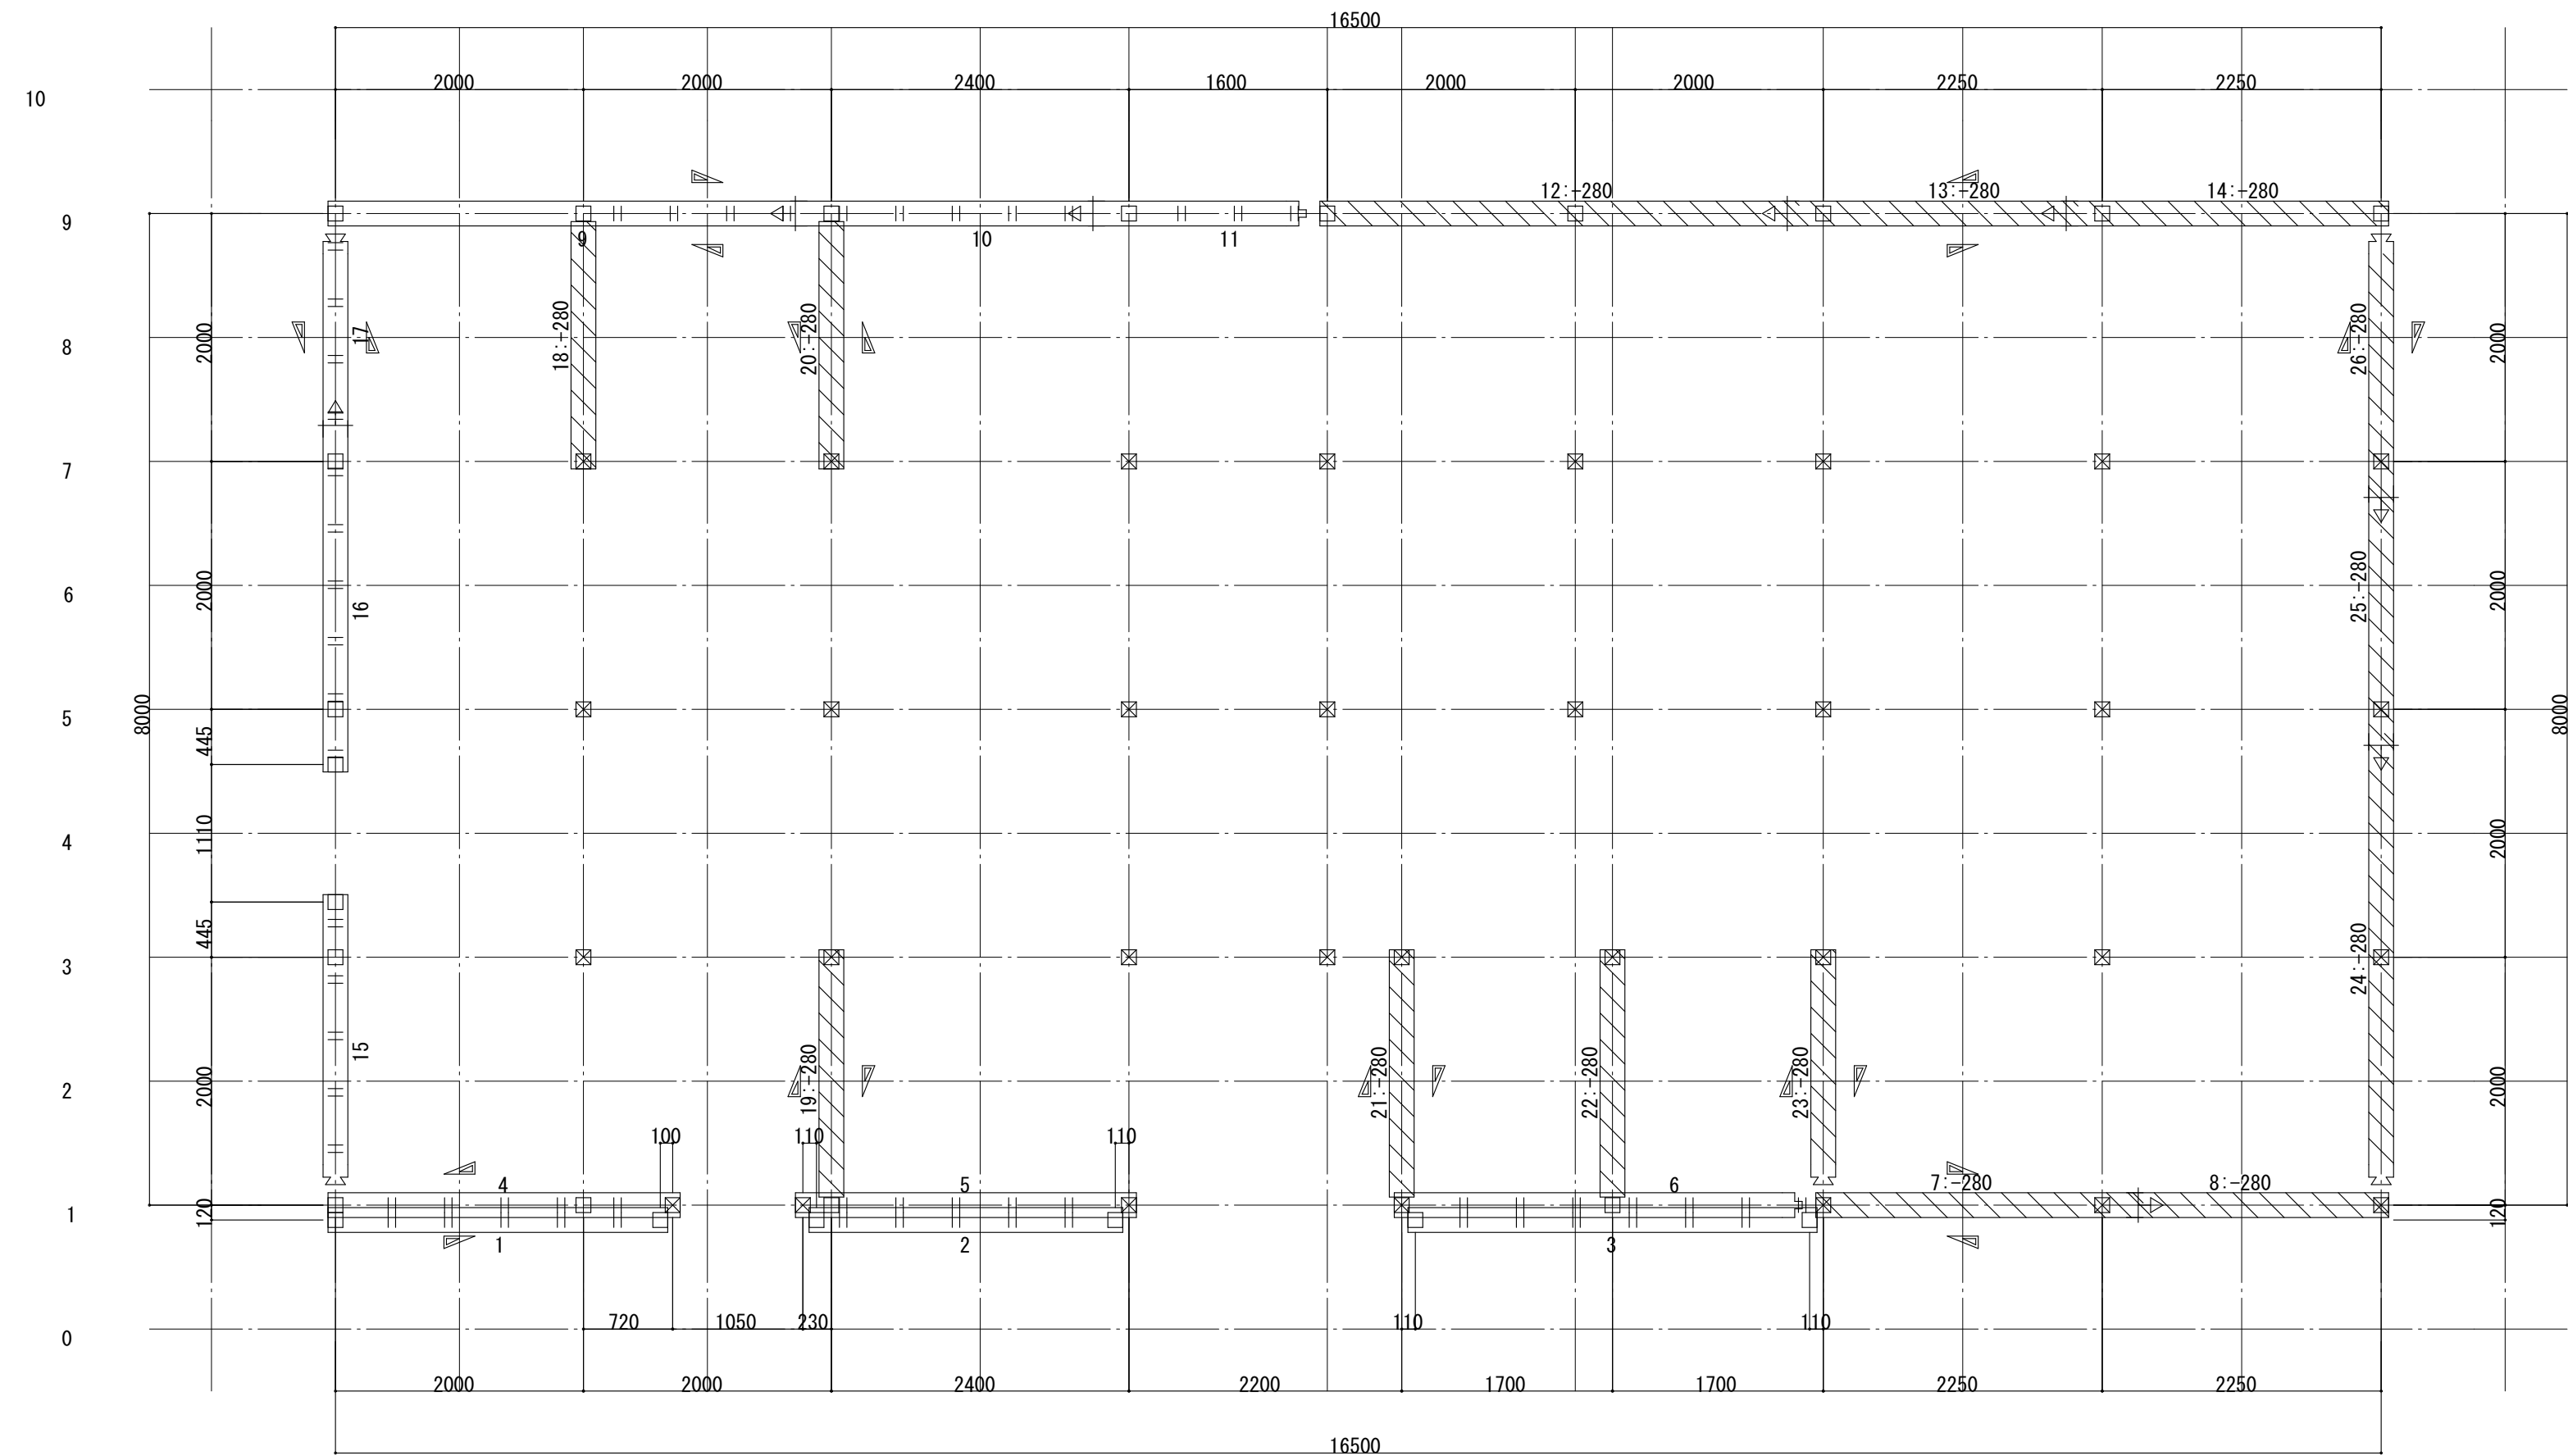

— い ろ は に ほ へ と ち り ぬ る を わ か よ た れ



株式会社 坂本建築設計事務所
SAKAMOTO ARCHITECTS' OFFICE

〒690-0887 松江市殿町97 TEL (0852) 25-2222
一級建築士事務所登録 島根-1338
一級建築士登録 242983 坂本 拓三

工事名
図面名

SAKURAマルシェ(仮称)新築工事

店舗棟 1階小屋・2階床伏図(1)

縮尺

1:50

作成日
代表


平成30年3月

検図

担当

A・C・E・P・M

C-5

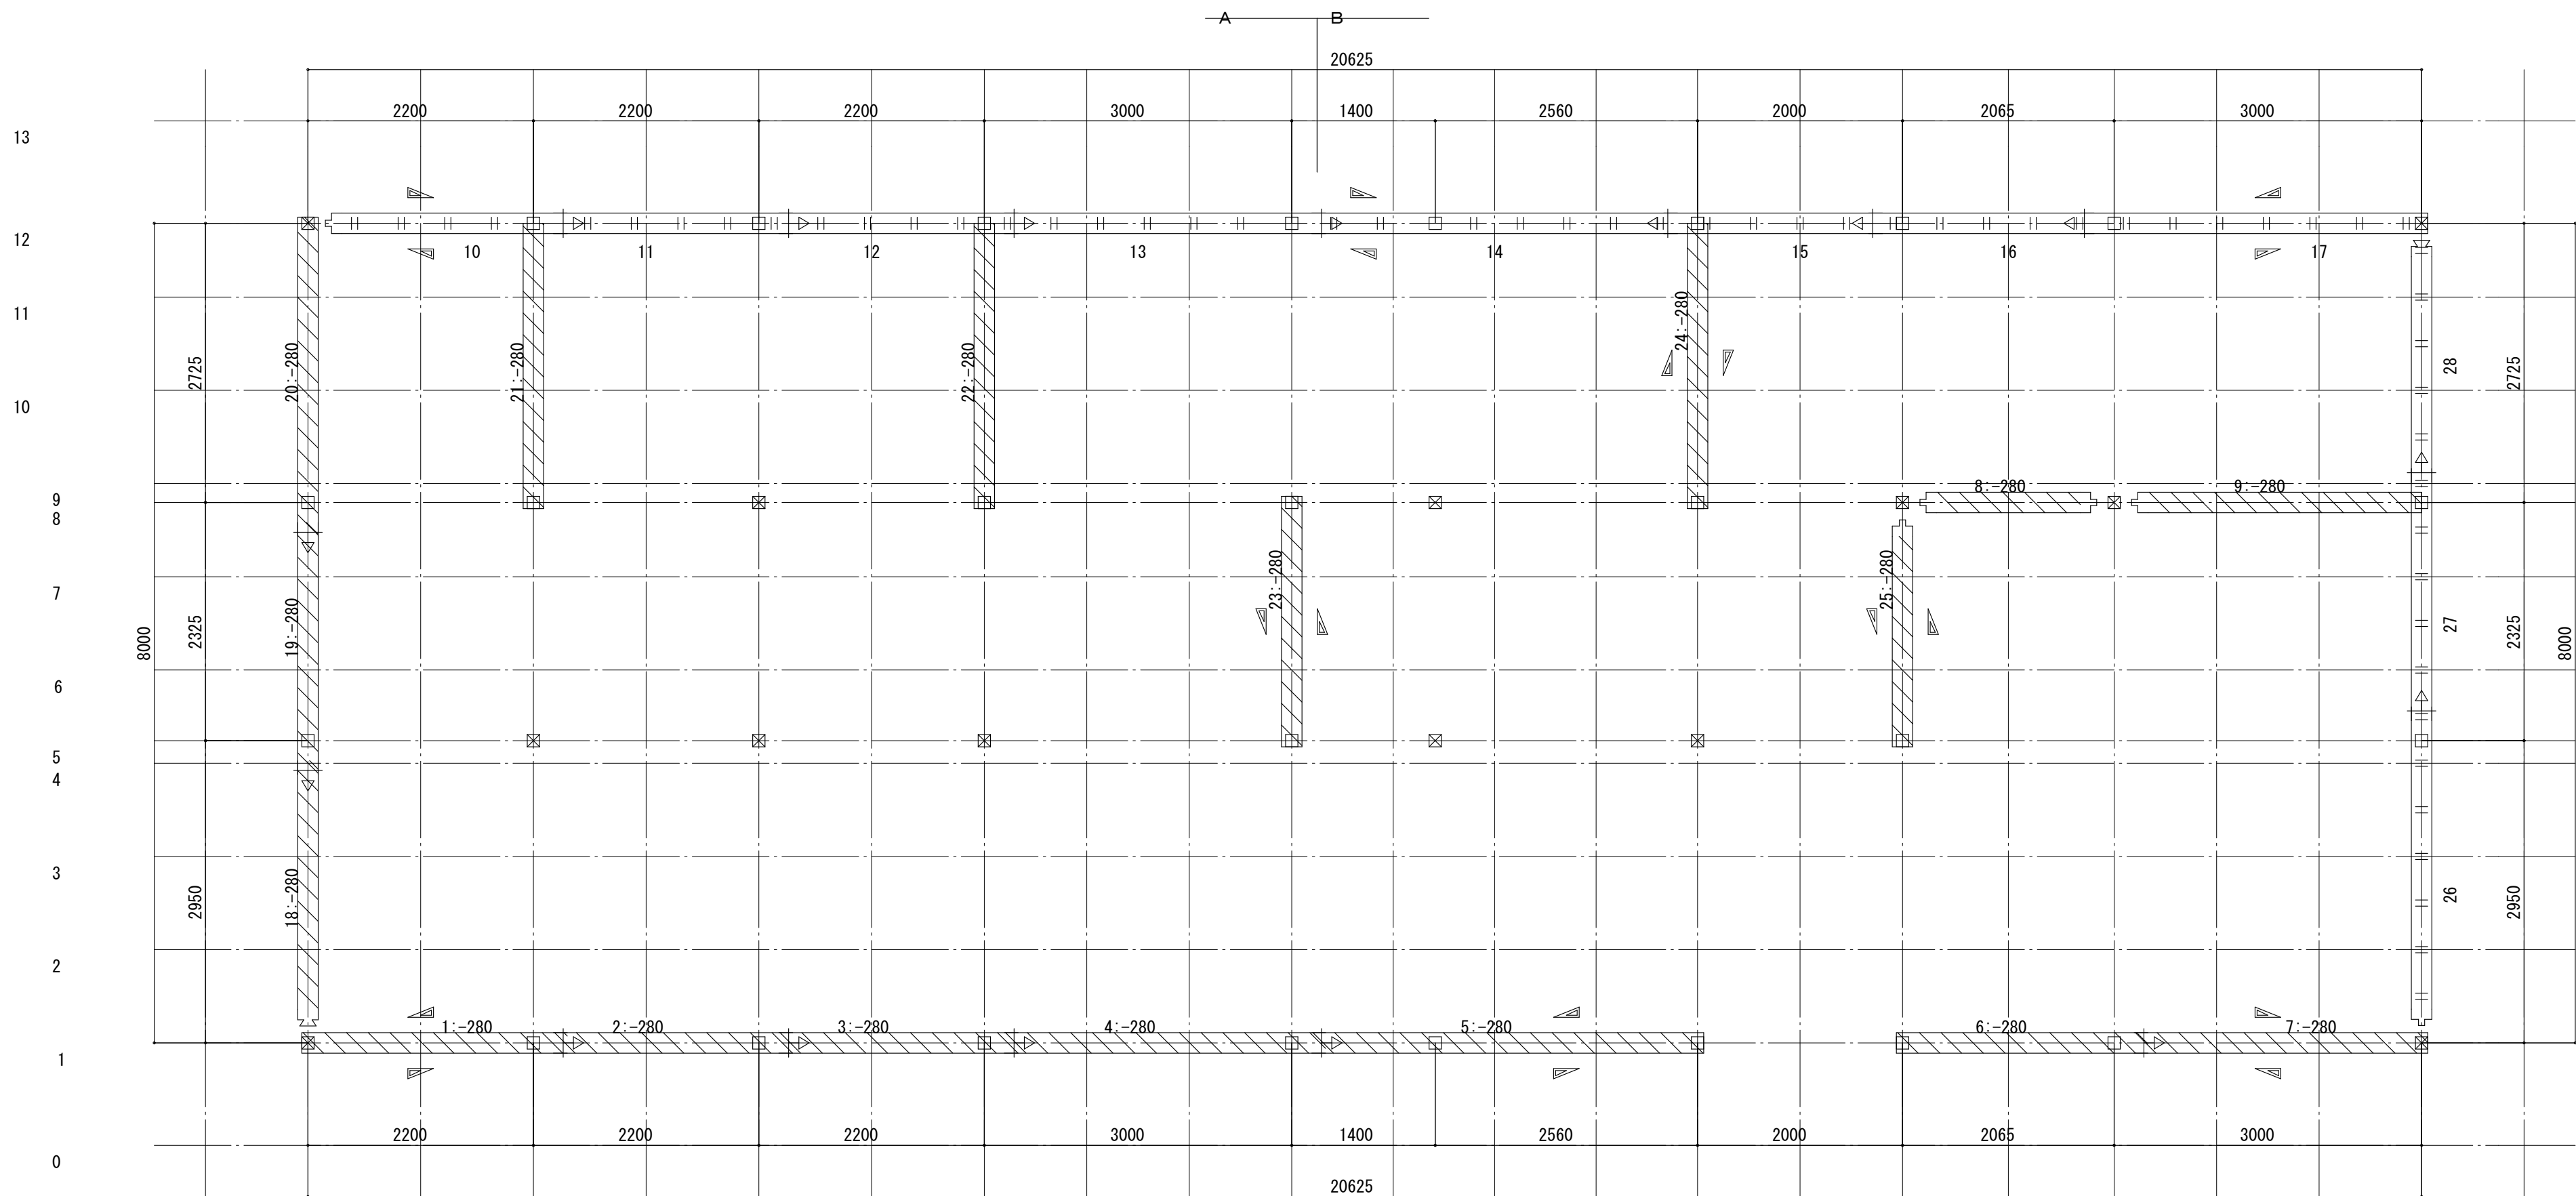

— い ろ は に ほ へ と ち り ん る を わ か よ た れ そ つ ね な ら



株式会社 坂本建築設計事務所
SAKAMOTO ARCHITECTS' OFFICE

〒690-0887 松江市殿町97 TEL (0852) 25-2222
一級建築士事務所登録 島根-1338
一級建築士登録 242983 坂本 拓三

工事名
図面名

SAKURAマルシェ(仮称)新築工事

店舗棟 1階小屋・2階床伏図(3)

縮
尺

1:50

作成日
代表


平成30年3月

検
図

担
当

A・C・E・P・M

C-7

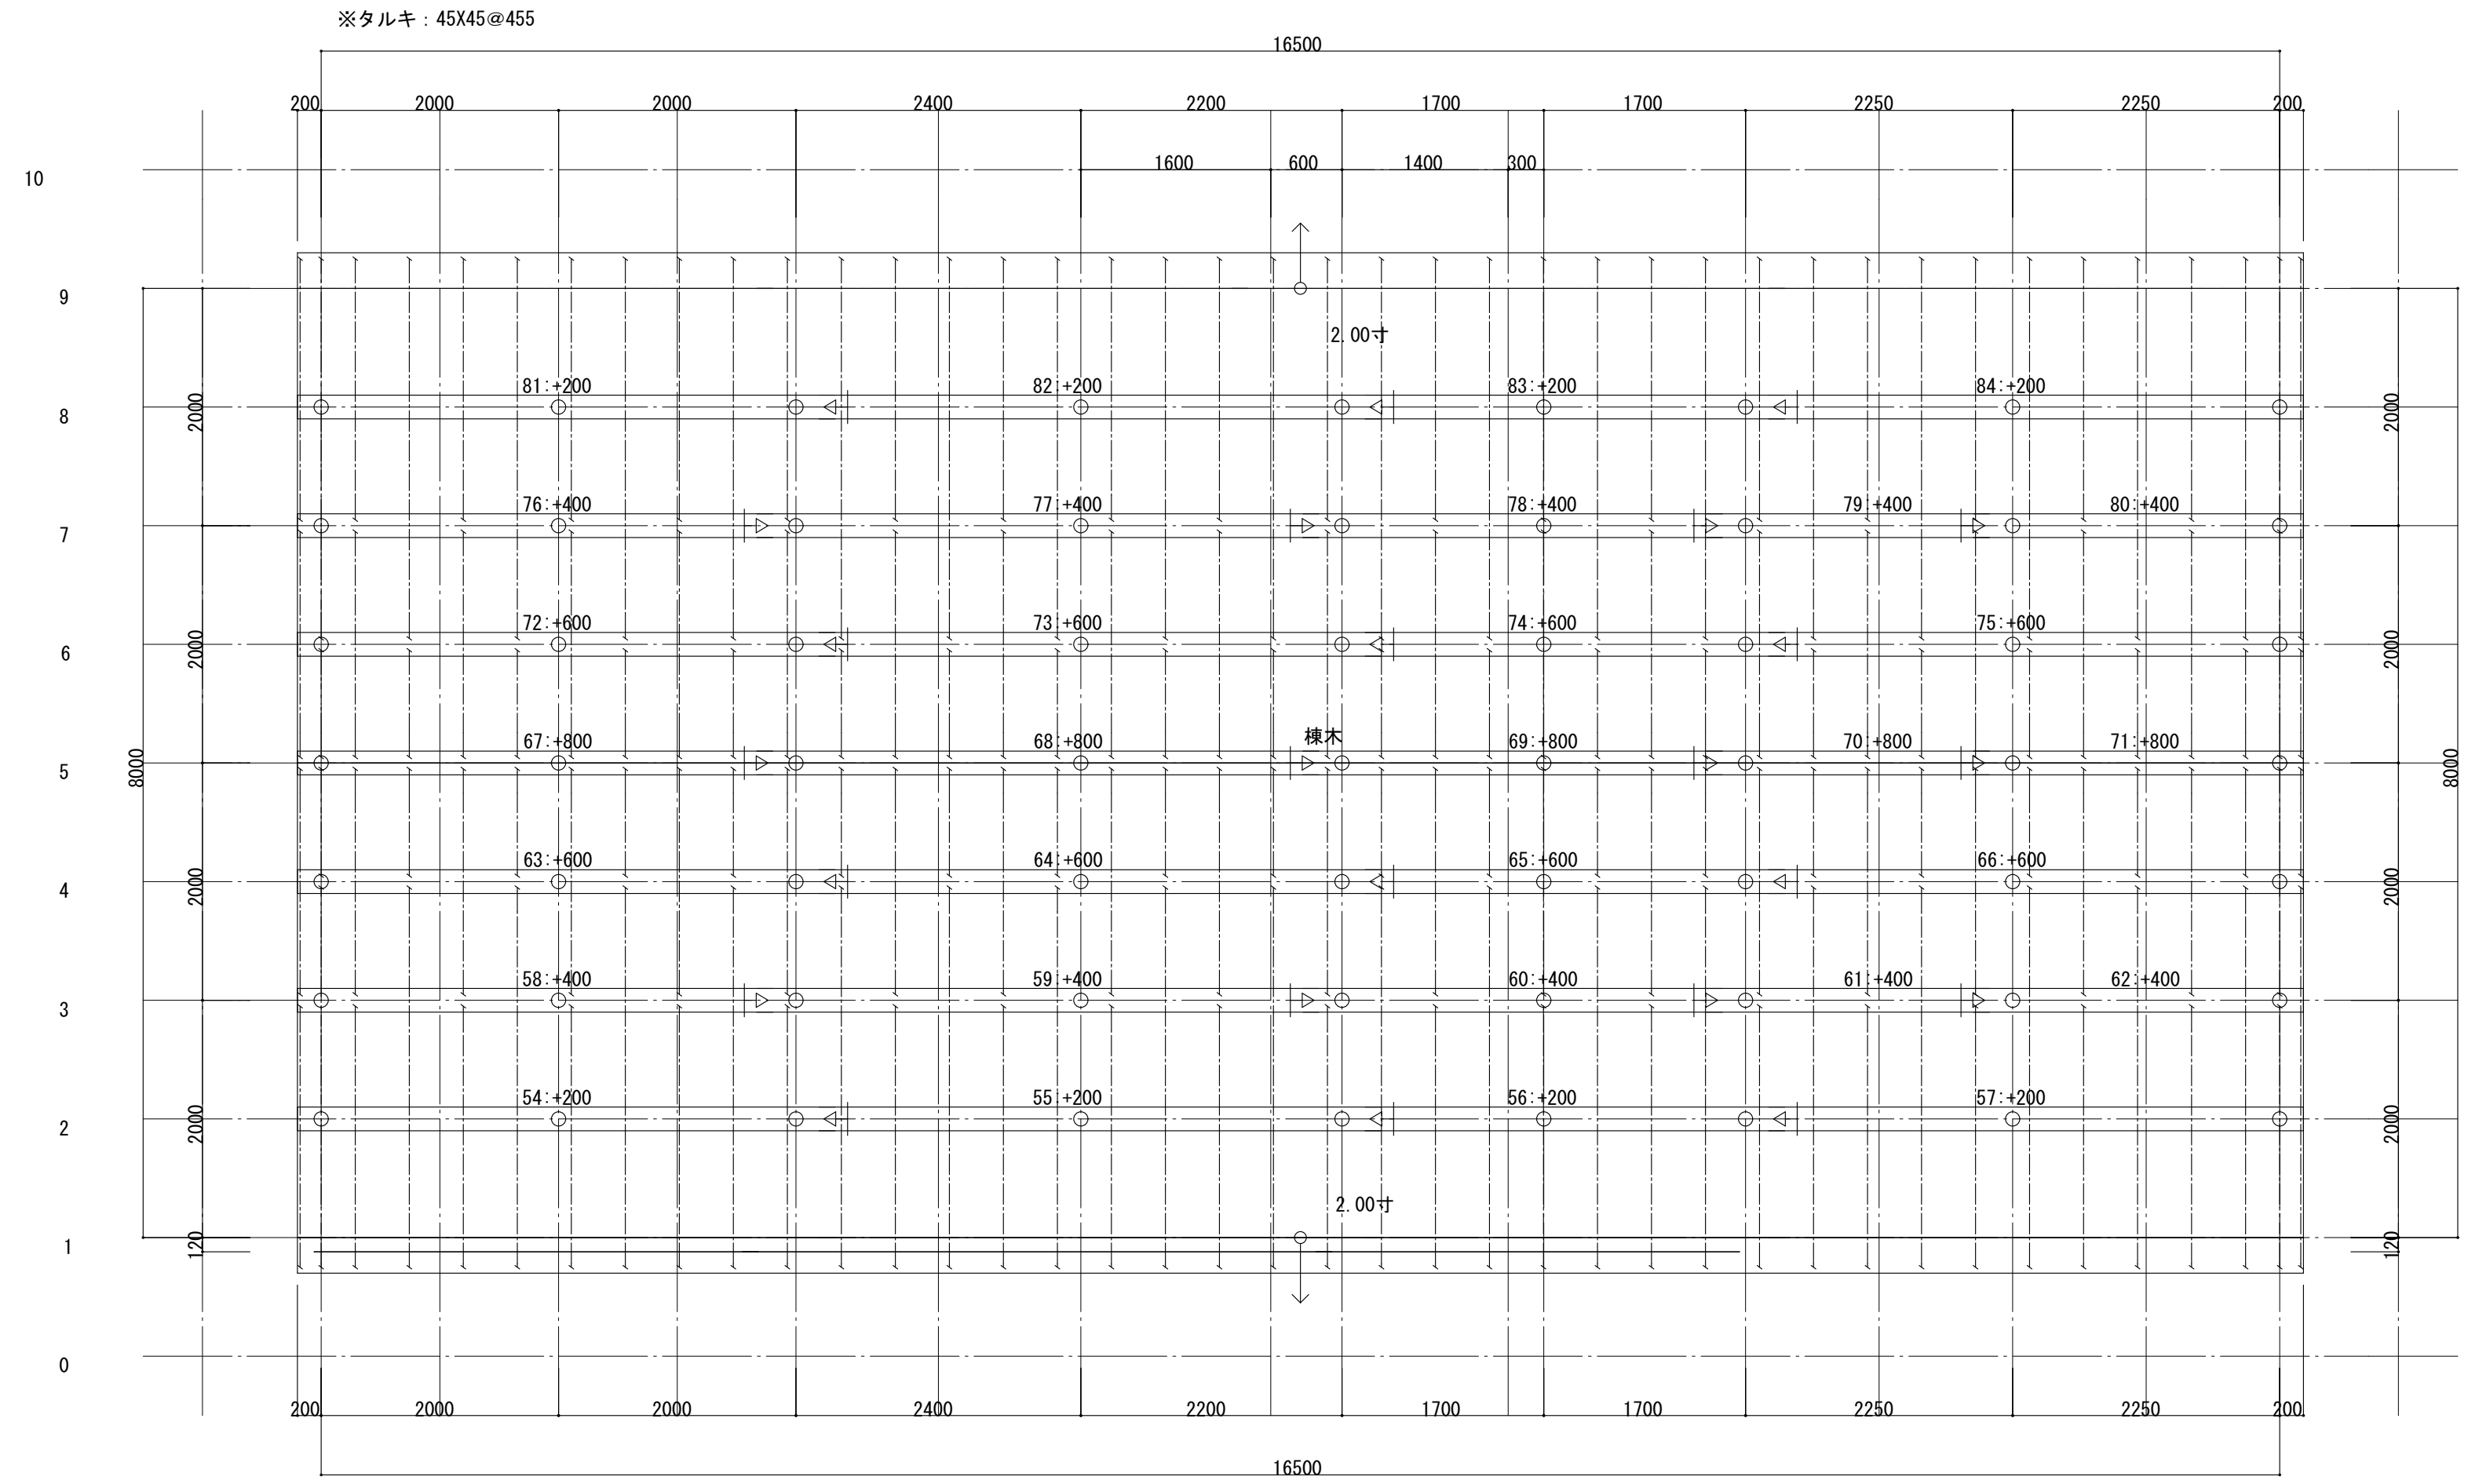

— い ろ は に ほ へ と ち り ぬ る を わ か よ た れ



株式会社 坂本建築設計事務所
SAKAMOTO ARCHITECTS' OFFICE

〒690-0887 松江市殿町97 TEL (0852) 25-2222
一級建築士事務所登録 島根-1338
一級建築士登録 242983 坂本 拓三

工事名
図面名

SAKURAマルシェ(仮称)新築工事

店舗棟 1階母屋伏図(1)

縮
尺

1:50

作成日
代表


平成30年3月

検
図


担
当

A・C・E・P・M

C-9

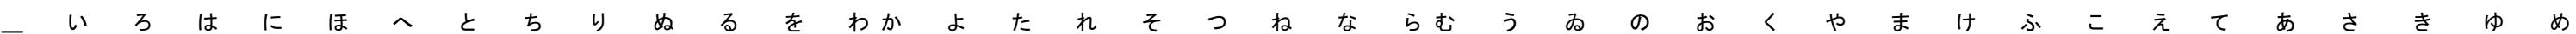

C-10

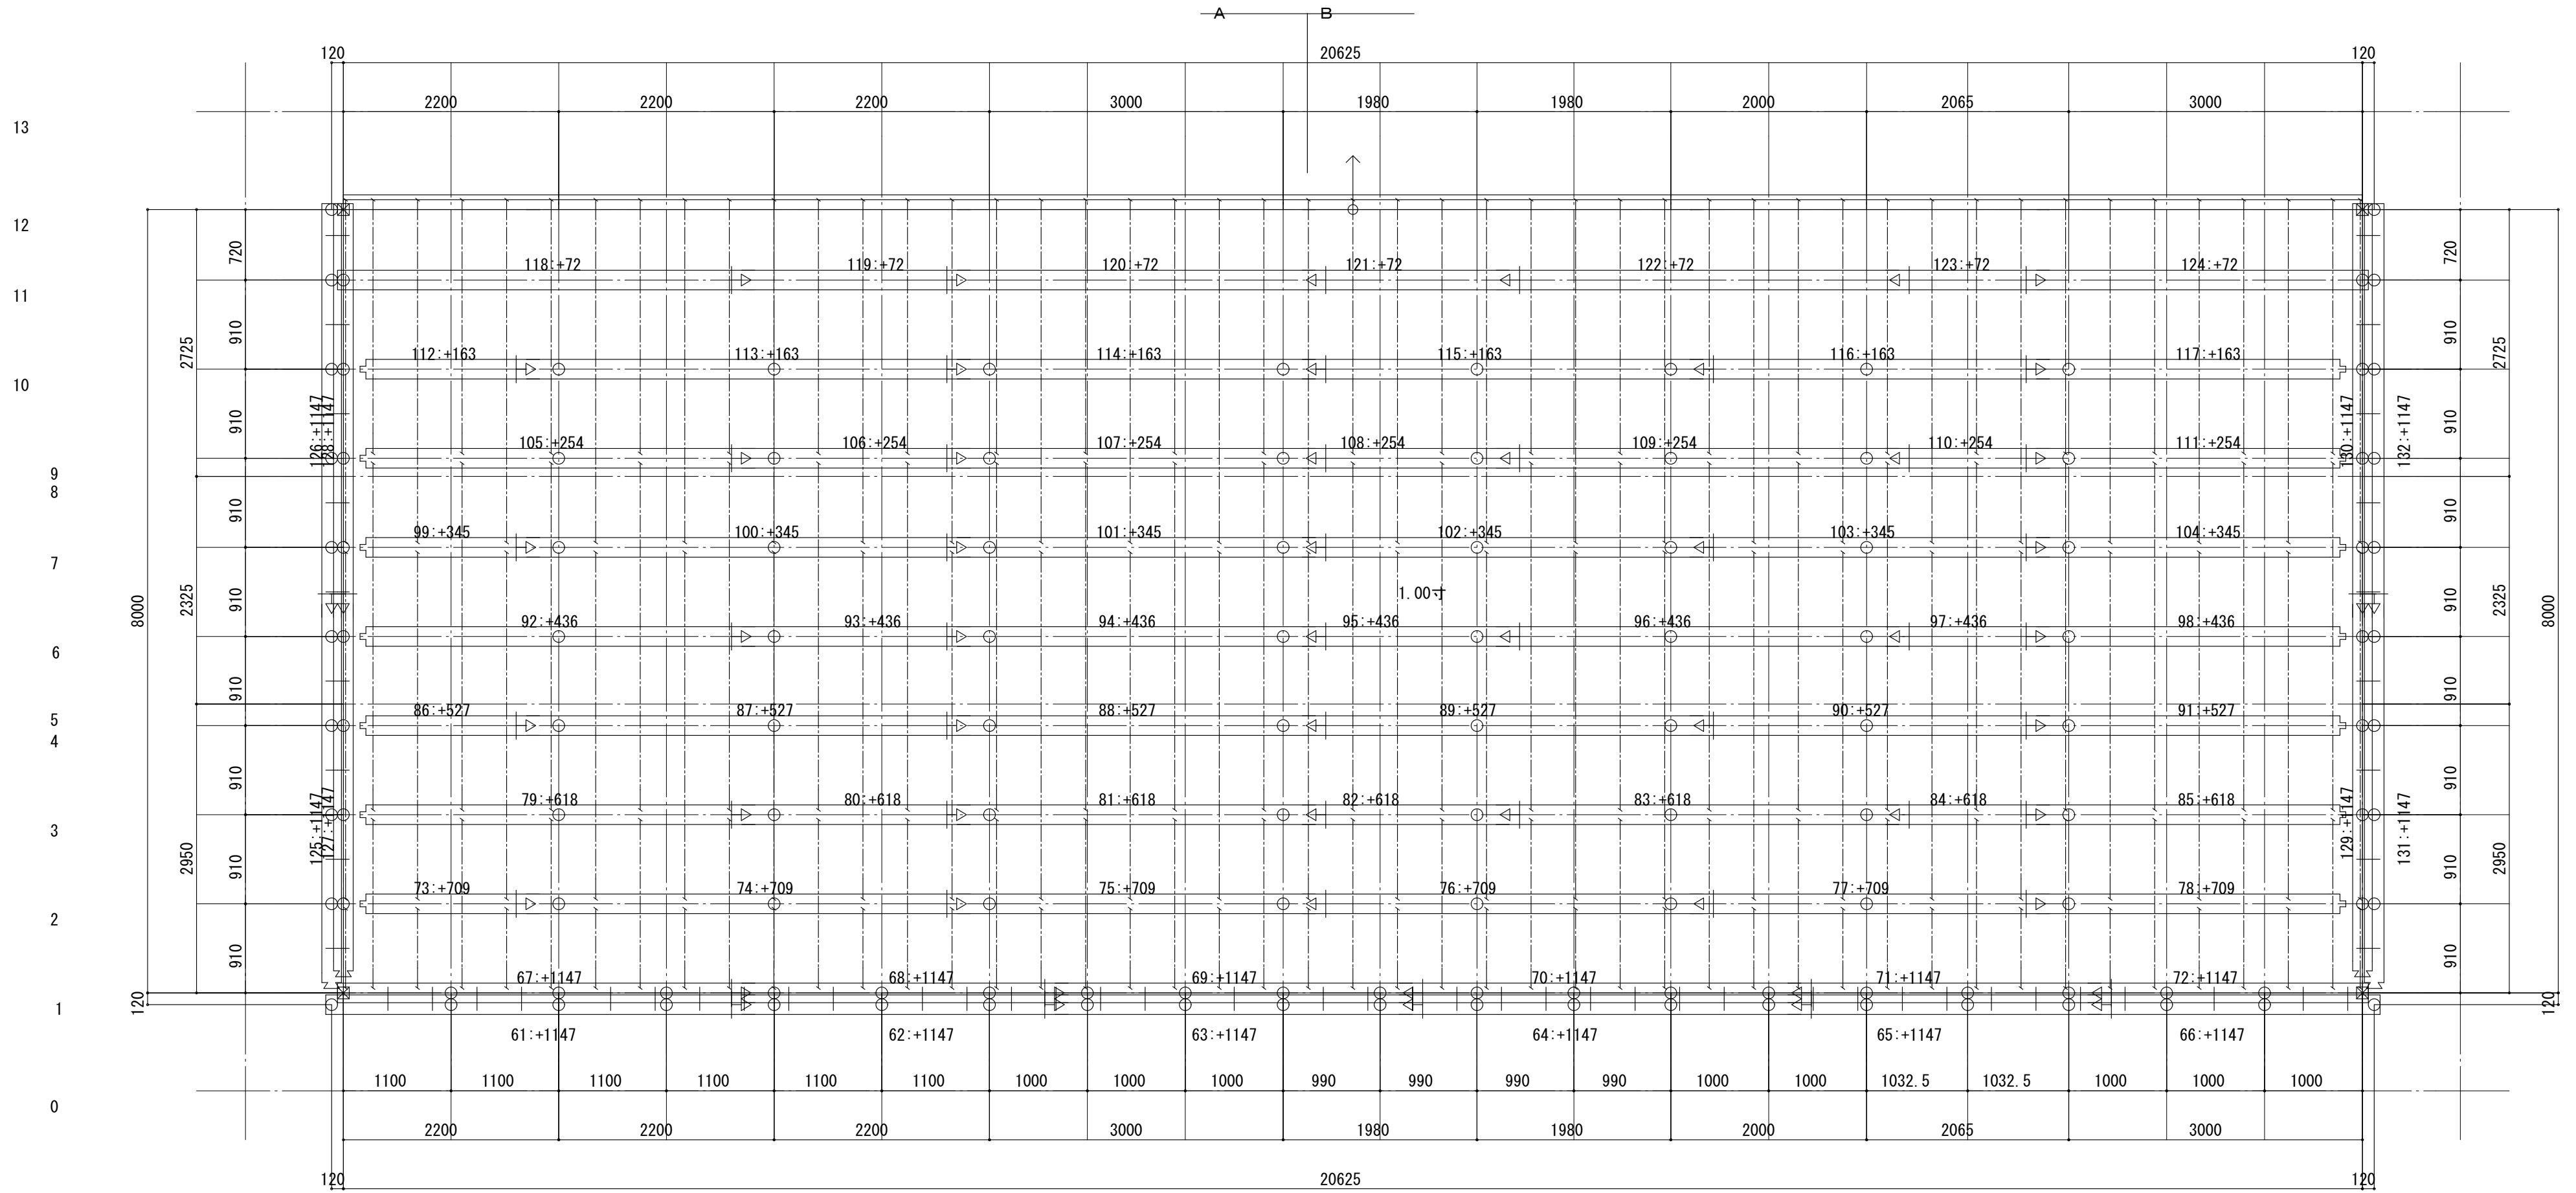

— い ろ は に ほ へ と ち り め る を わ か よ た れ そ つ ね な ら



株式会社 坂本建築設計事務所
SAKAMOTO ARCHITECTS' OFFICE

〒690-0887 松江市殿町97 TEL (0852) 25-2222
一級建築士事務所登録 島根-1338
一級建築士登録 242983 坂本 拓三

工事名
図面名

SAKURAマルシェ(仮称)新築工事

店舗棟 1階母屋伏図(3)

縮
尺

1:50

作成日
代表

平成30年3月


検
図

担
当

A・C・E・P・M

C-11

※タルキ : 45X45@455

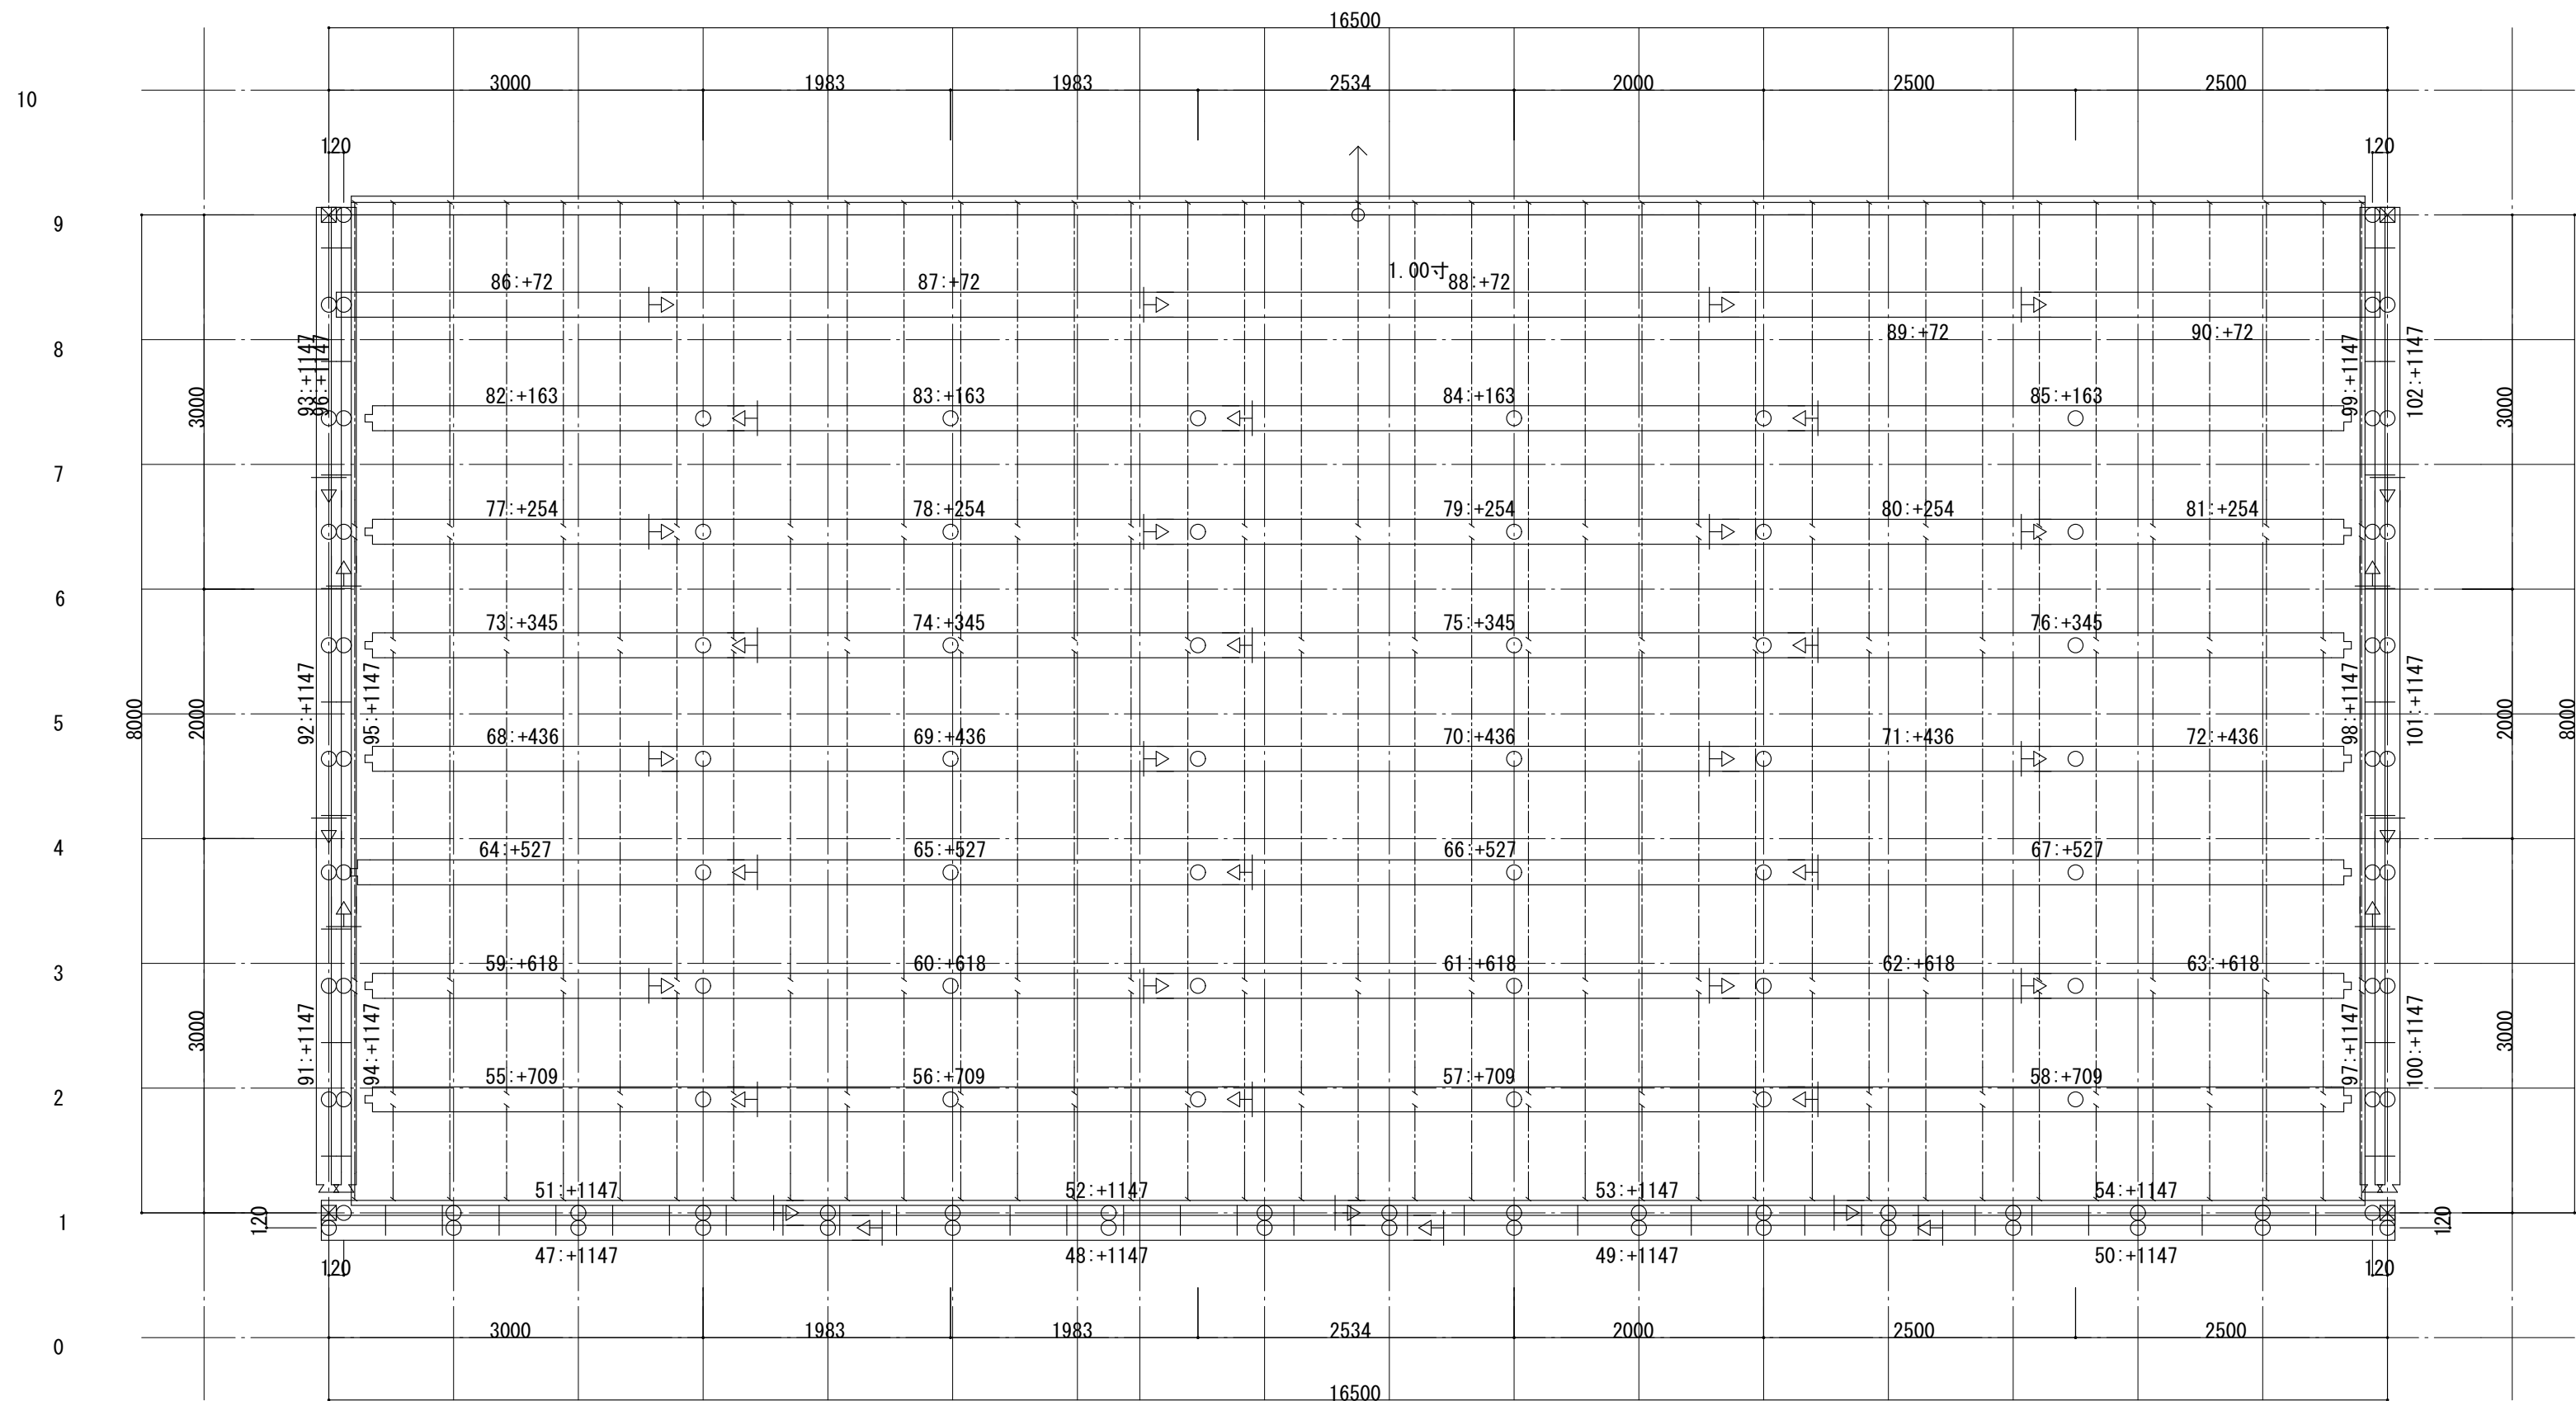

— い ろ は に ほ へ と ち り ん る を わ か よ た れ そ つ



株式会社 坂本建築設計事務所
SAKAMOTO ARCHITECTS' OFFICE

〒690-0887 松江市殿町97 TEL (0852) 25-2222
一級建築士事務所登録 島根-1338
一級建築士登録 242983 坂本 拓三

工事名
図面名

SAKURAマルシェ(仮称)新築工事

店舗棟 1階母屋伏図(4)

縮尺

1:50

作成日
代表

平成30年3月

検図

担当

A・C・E・P・M

C-12

