


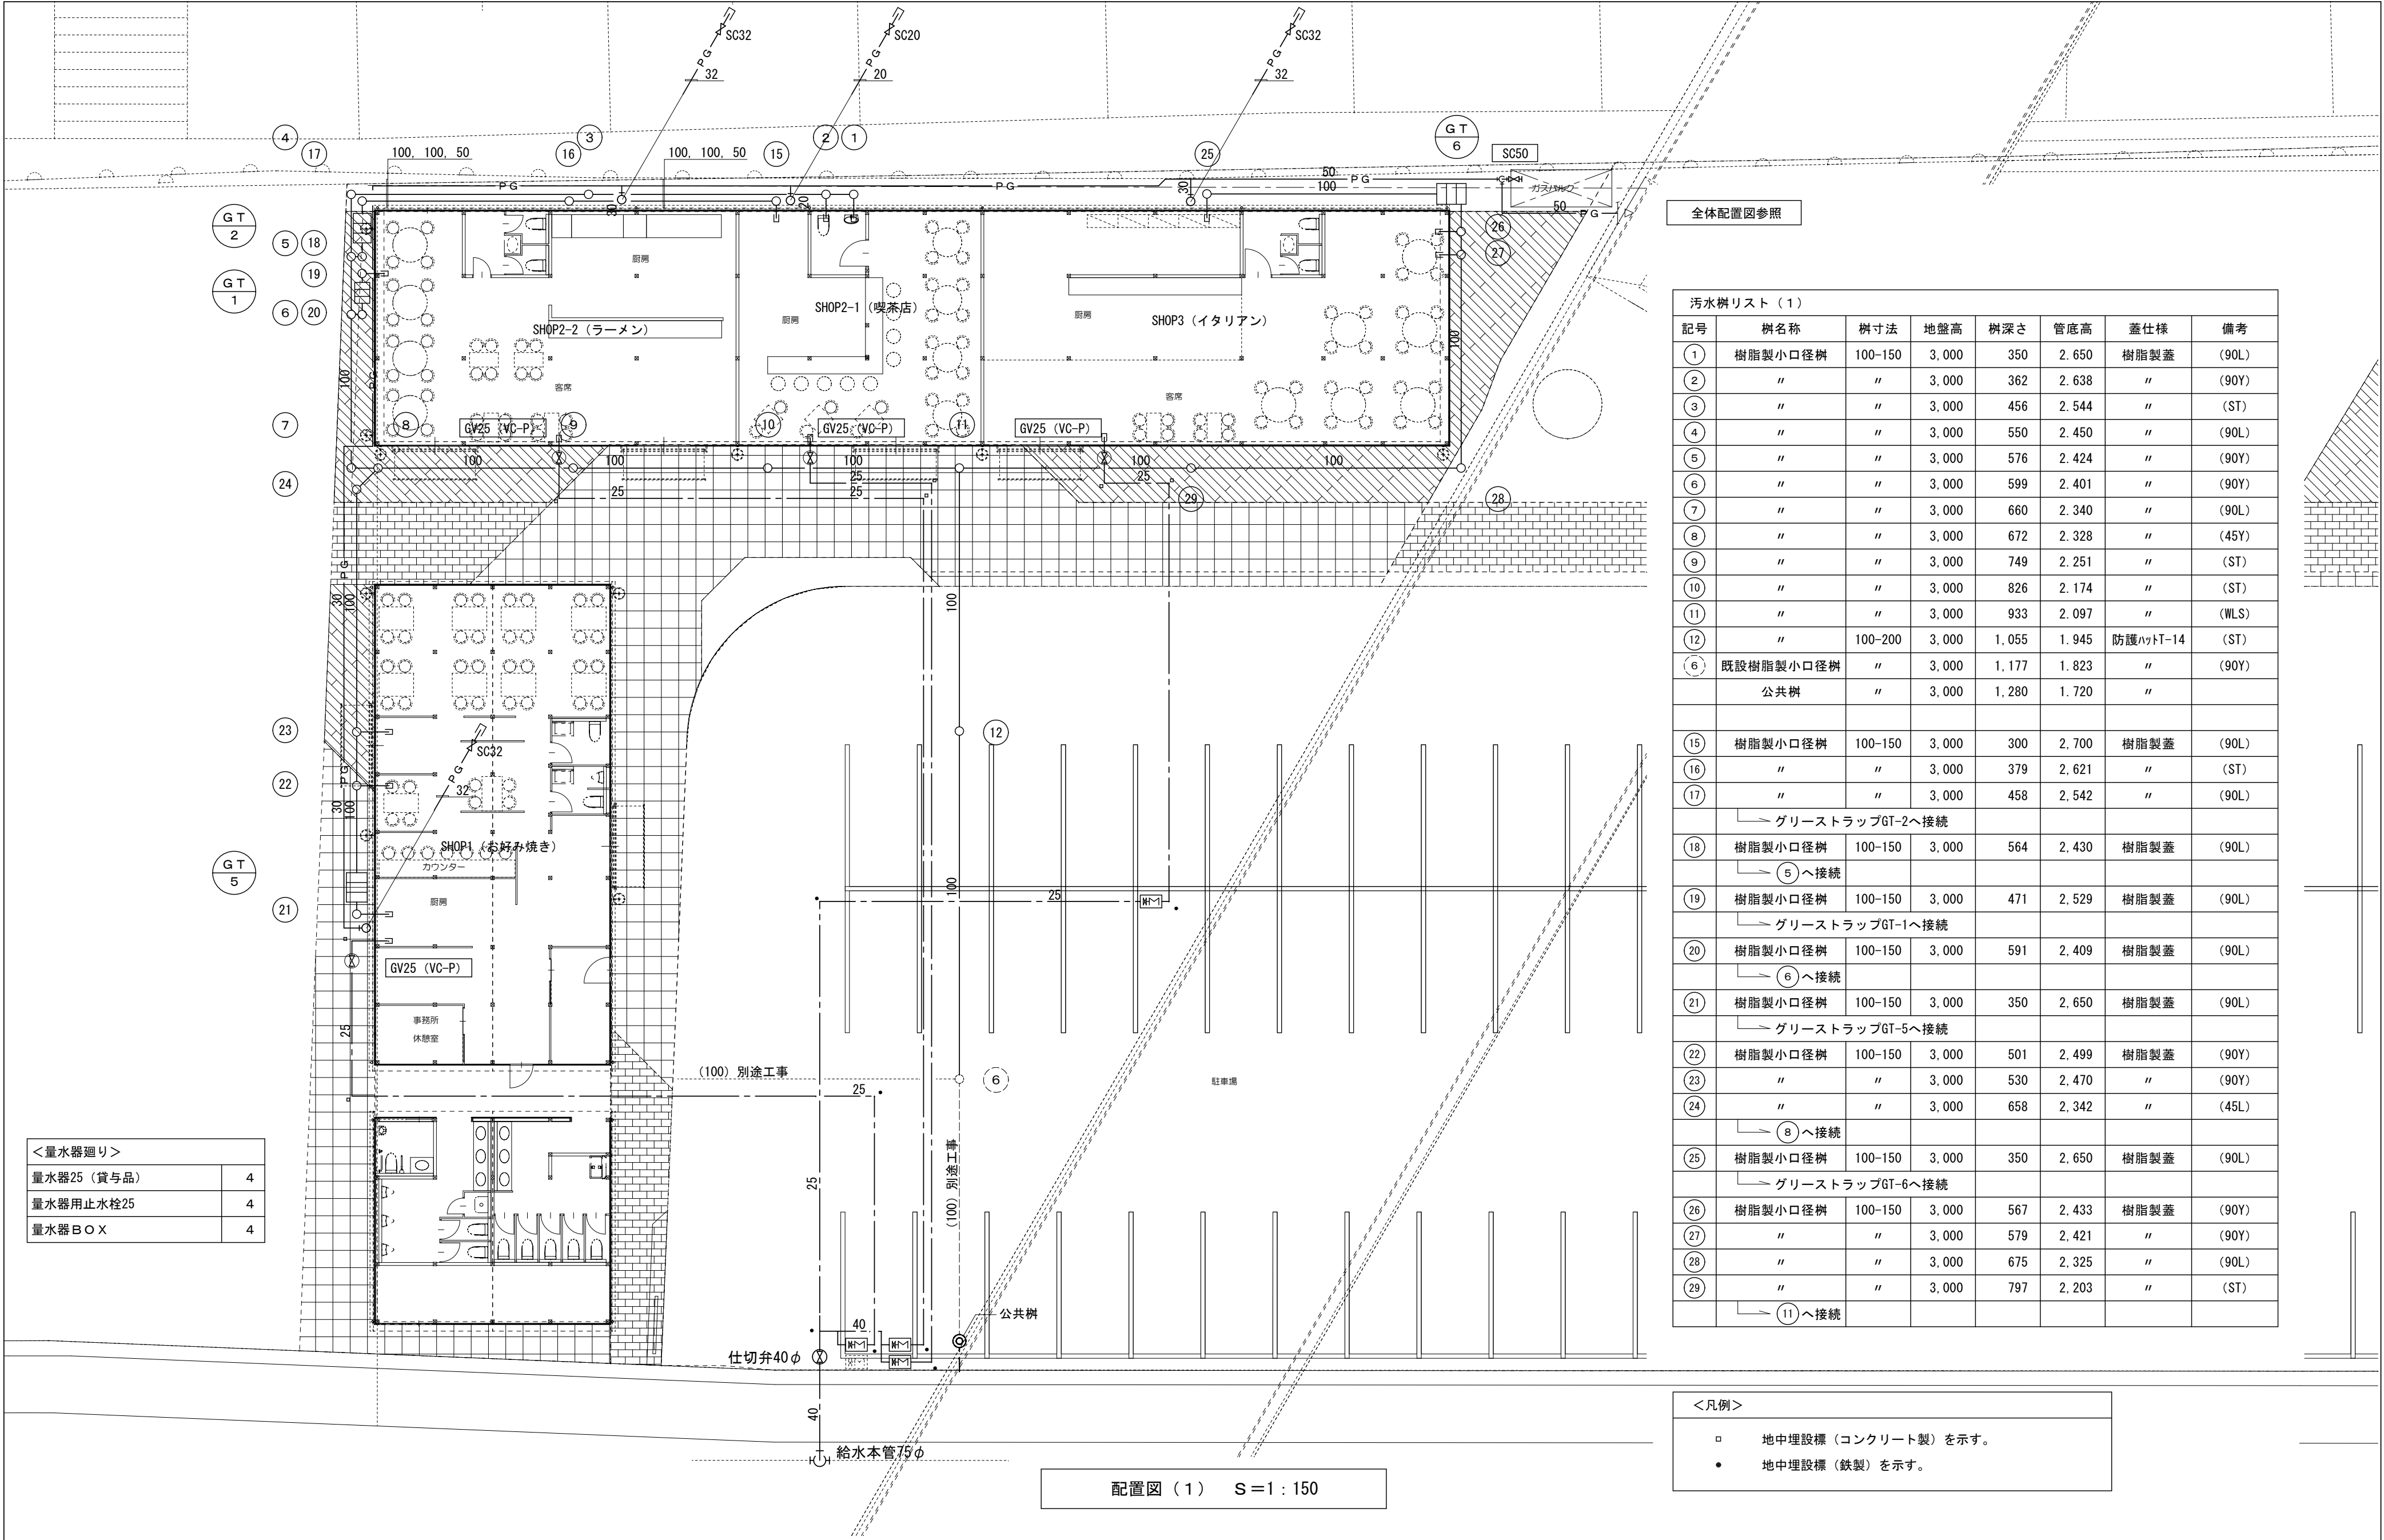


<量水器廻り>	
量水器25（貸与品）	4
量水器用止水栓25	4
量水器BOX	4

汚水樹リスト（1）							
記号	樹名称	樹寸法	地盤高	樹深さ	管底高	蓋仕様	備考
①	樹脂製小口径樹	100-150	3,000	350	2,650	樹脂製蓋	(90L)
②	〃	〃	3,000	362	2,638	〃	(90Y)
③	〃	〃	3,000	456	2,544	〃	(ST)
④	〃	〃	3,000	550	2,450	〃	(90L)
⑤	〃	〃	3,000	576	2,424	〃	(90Y)
⑥	〃	〃	3,000	599	2,401	〃	(90Y)
⑦	〃	〃	3,000	660	2,340	〃	(90L)
⑧	〃	〃	3,000	672	2,328	〃	(45Y)
⑨	〃	〃	3,000	749	2,251	〃	(ST)
⑩	〃	〃	3,000	826	2,174	〃	(ST)
⑪	〃	〃	3,000	933	2,097	〃	(WLS)
⑫	〃	100-200	3,000	1,055	1,945	防護ハット-14	(ST)
⑬	既設樹脂製小口径樹	〃	3,000	1,177	1,823	〃	(90Y)
⑭	公共樹	〃	3,000	1,280	1,720	〃	
⑮	樹脂製小口径樹	100-150	3,000	300	2,700	樹脂製蓋	(90L)
⑯	〃	〃	3,000	379	2,621	〃	(ST)
⑰	〃	〃	3,000	458	2,542	〃	(90L)
⑱	グリーストラップGT-2へ接続						
⑲	樹脂製小口径樹	100-150	3,000	564	2,430	樹脂製蓋	(90L)
⑳	⑤へ接続						
㉑	樹脂製小口径樹	100-150	3,000	471	2,529	樹脂製蓋	(90L)
㉒	グリーストラップGT-1へ接続						
㉓	樹脂製小口径樹	100-150	3,000	591	2,409	樹脂製蓋	(90L)
㉔	⑥へ接続						
㉕	樹脂製小口径樹	100-150	3,000	350	2,650	樹脂製蓋	(90L)
㉖	グリーストラップGT-5へ接続						
㉗	樹脂製小口径樹	100-150	3,000	501	2,499	樹脂製蓋	(90Y)
㉘	〃	〃	3,000	530	2,470	〃	(90Y)
㉙	〃	〃	3,000	658	2,342	〃	(45L)
㉚	⑧へ接続						
㉛	樹脂製小口径樹	100-150	3,000	350	2,650	樹脂製蓋	(90L)
㉜	グリーストラップGT-6へ接続						
㉝	樹脂製小口径樹	100-150	3,000	567	2,433	樹脂製蓋	(90Y)
㉞	〃	〃	3,000	579	2,421	〃	(90Y)
㉟	〃	〃	3,000	675	2,325	〃	(90L)
㊱	〃	〃	3,000	797	2,203	〃	(ST)
㊲	⑪へ接続						

<凡例>	
□	地中埋設標（コンクリート製）を示す。
●	地中埋設標（鉄製）を示す。

配置図（1） S=1：150



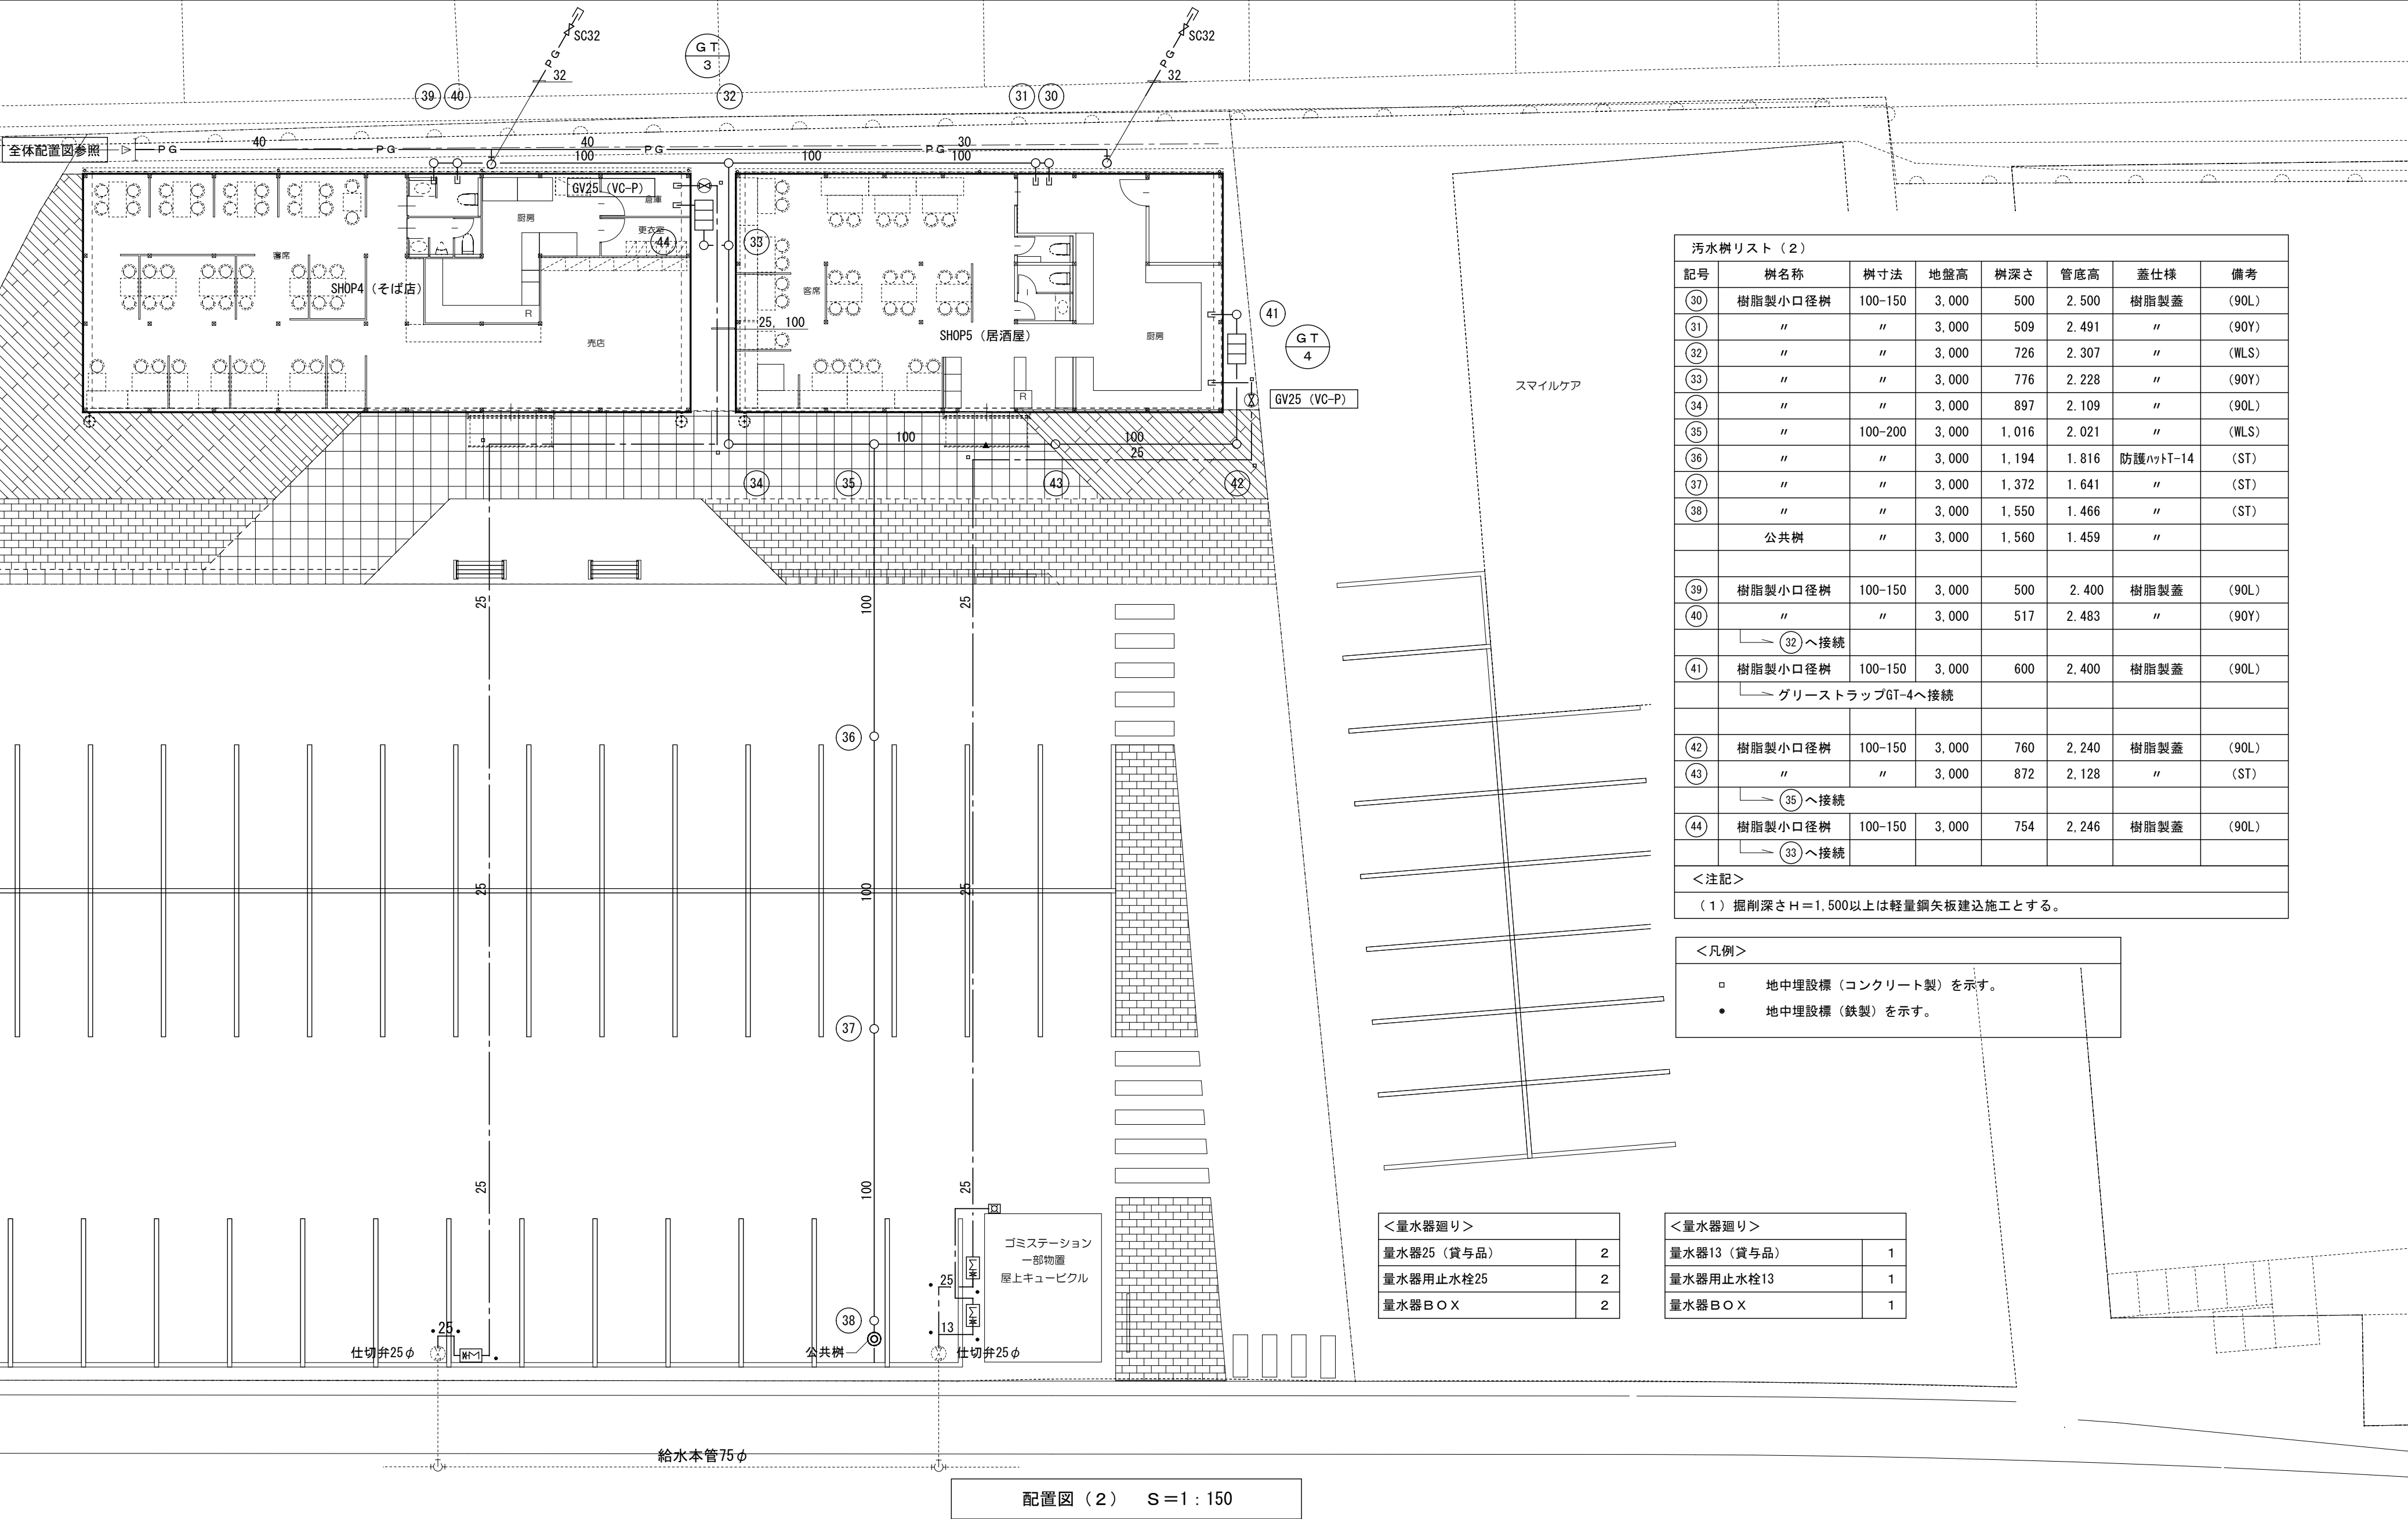


汚水樹リスト (2)							
記号	樹名称	樹寸法	地盤高	樹深さ	管底高	蓋仕様	備考
③0	樹脂製小口径樹	100-150	3,000	500	2,500	樹脂製蓋	(90L)
③1	〃	〃	3,000	509	2,491	〃	(90Y)
③2	〃	〃	3,000	726	2,307	〃	(WLS)
③3	〃	〃	3,000	776	2,228	〃	(90Y)
③4	〃	〃	3,000	897	2,109	〃	(90L)
③5	〃	100-200	3,000	1,016	2,021	〃	(WLS)
③6	〃	〃	3,000	1,194	1,816	防護ハットT-14	(ST)
③7	〃	〃	3,000	1,372	1,641	〃	(ST)
③8	〃	〃	3,000	1,550	1,466	〃	(ST)
	公共樹	〃	3,000	1,560	1,459	〃	
③9	樹脂製小口径樹	100-150	3,000	500	2,400	樹脂製蓋	(90L)
④0	〃	〃	3,000	517	2,483	〃	(90Y)
	③2へ接続						
④1	樹脂製小口径樹	100-150	3,000	600	2,400	樹脂製蓋	(90L)
	グリーストラップGT-4へ接続						
④2	樹脂製小口径樹	100-150	3,000	760	2,240	樹脂製蓋	(90L)
④3	〃	〃	3,000	872	2,128	〃	(ST)
	③5へ接続						
④4	樹脂製小口径樹	100-150	3,000	754	2,246	樹脂製蓋	(90L)
	③3へ接続						
<注記>							
(1) 掘削深さH=1,500以上は軽量鋼矢板建込施工とする。							


<凡例>	
□	地中埋設標（コンクリート製）を示す。
●	地中埋設標（鉄製）を示す。

<量水器廻り>	
量水器25（貸与品）	2
量水器用止水栓25	2
量水器BOX	2


<量水器廻り>	
量水器13（貸与品）	1
量水器用止水栓13	1
量水器BOX	1

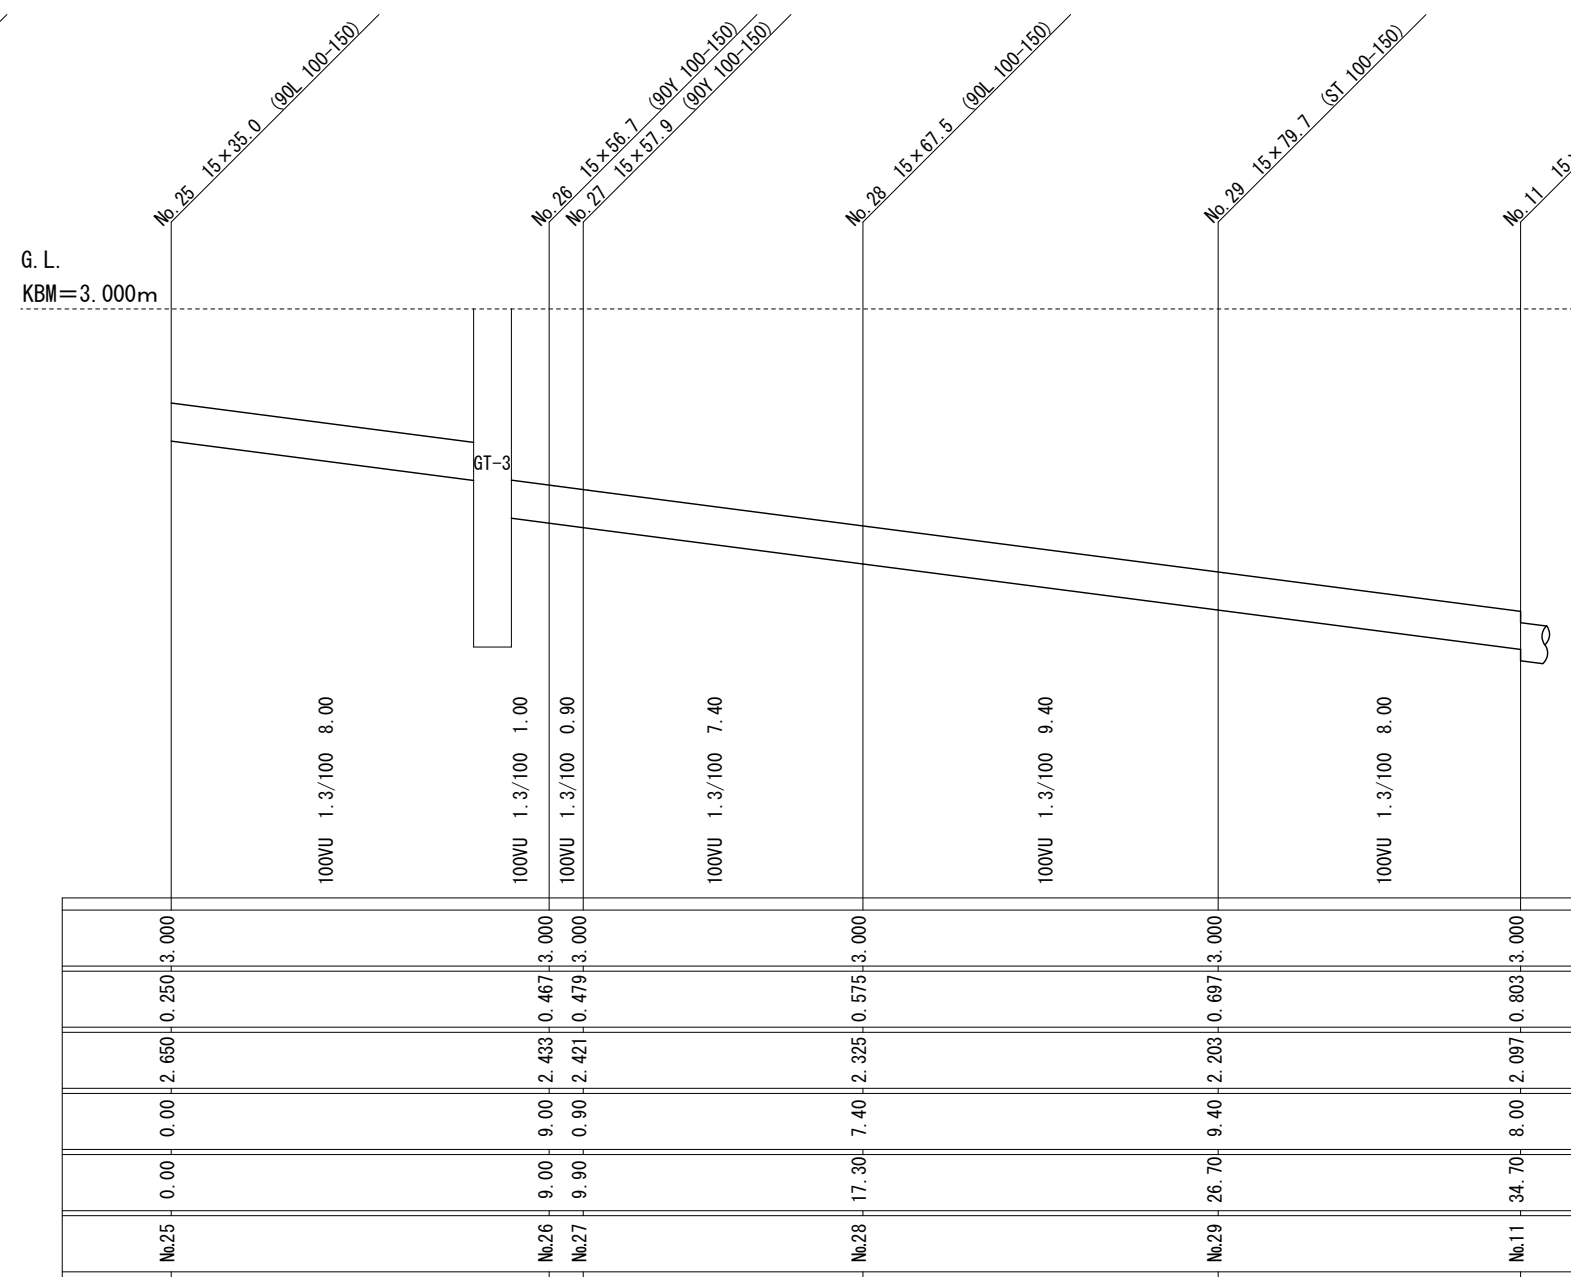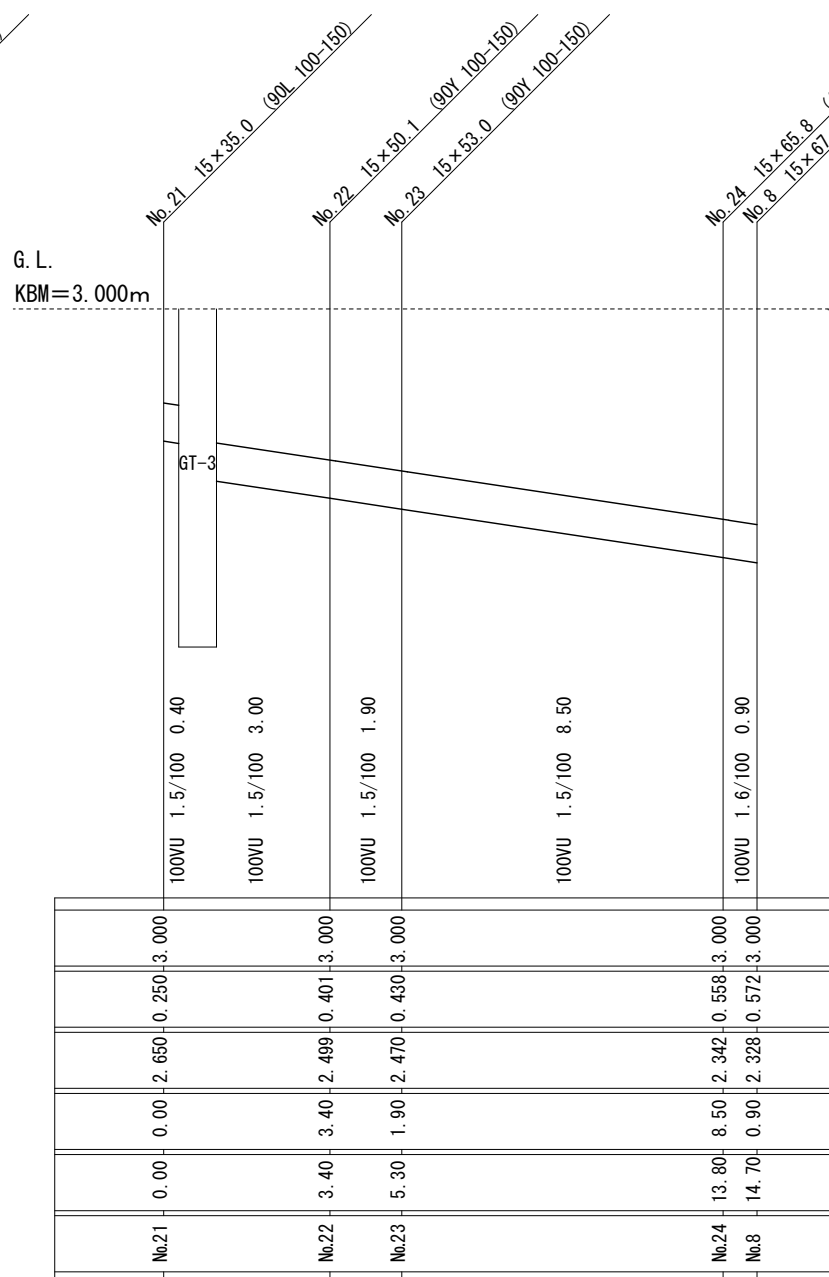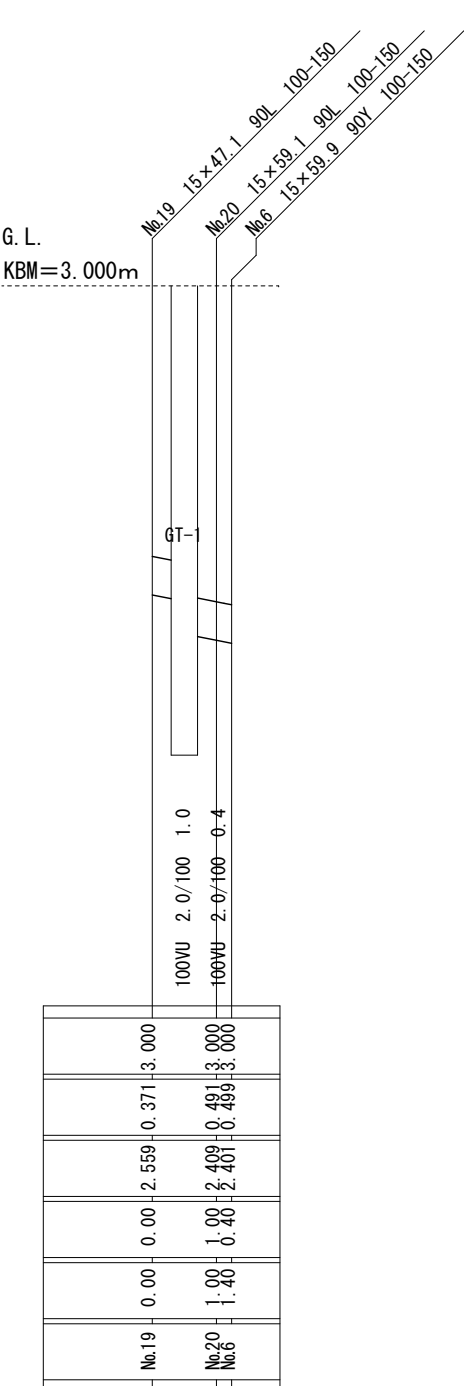


排水縦断図 $S = 1/200 \cdot 1/20$

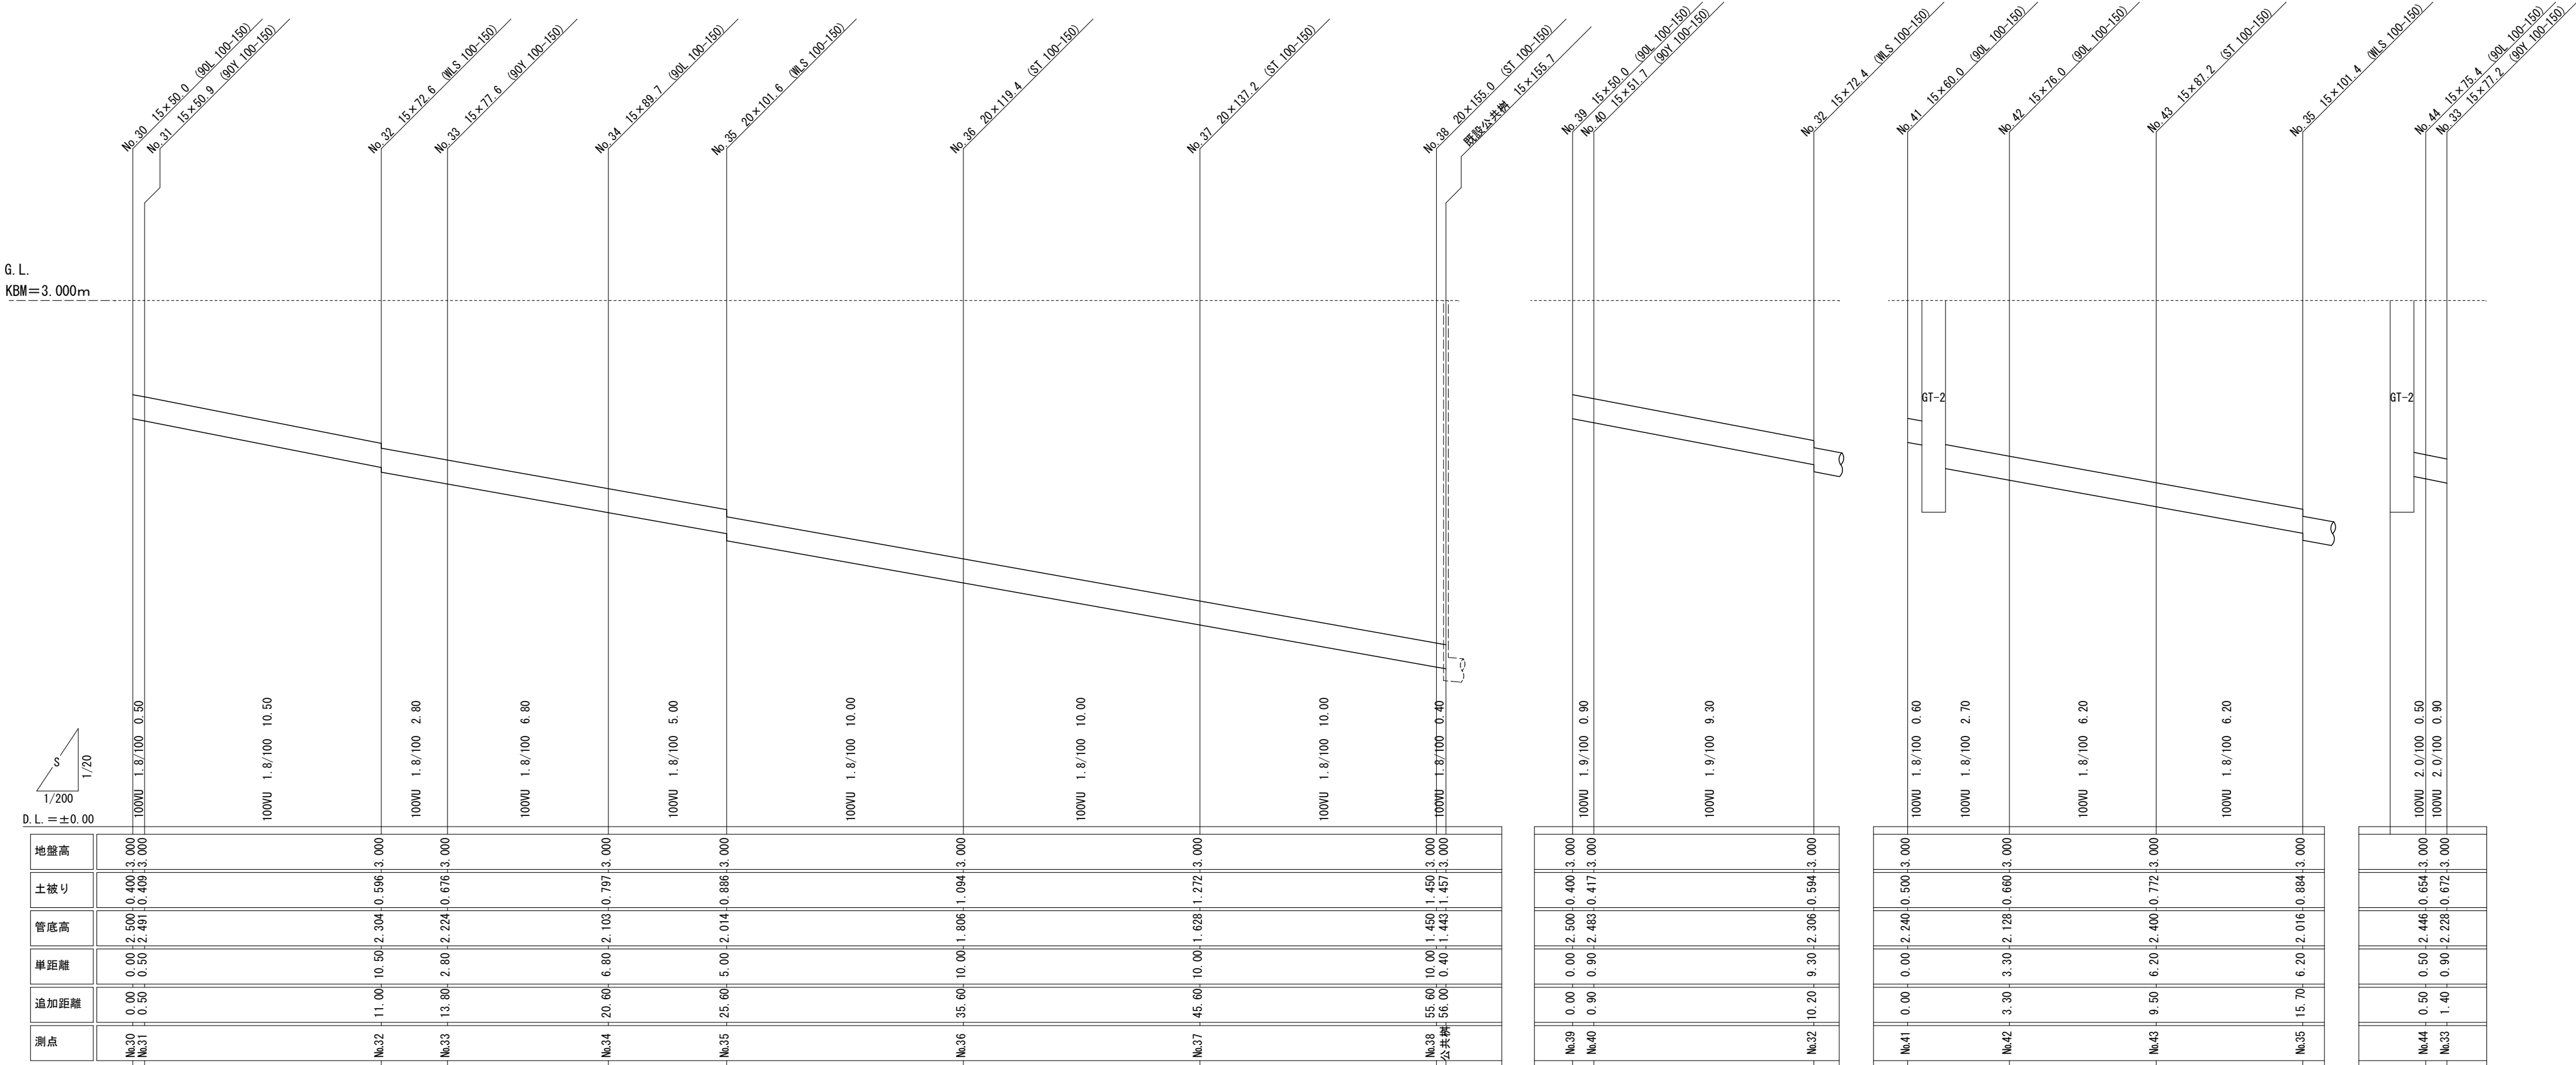


排水縦断面図 S=1/200・1/20

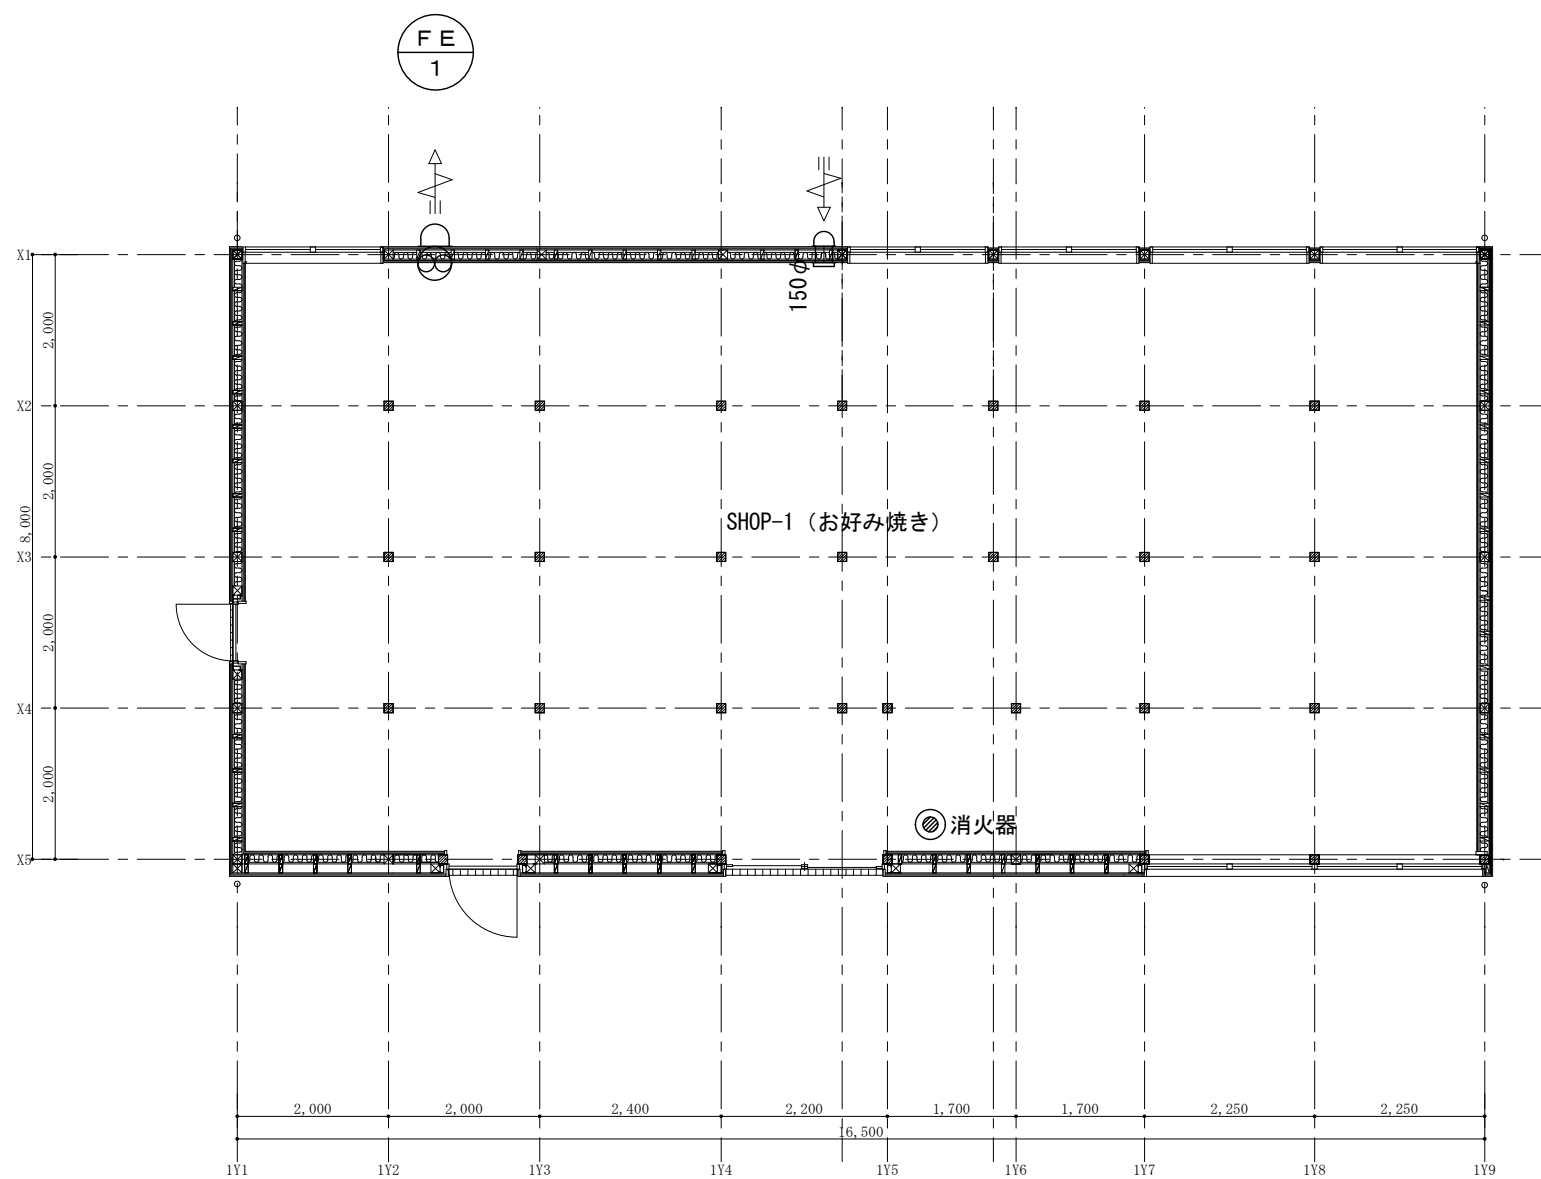

SHOP-1 平面図 S=1 : 100

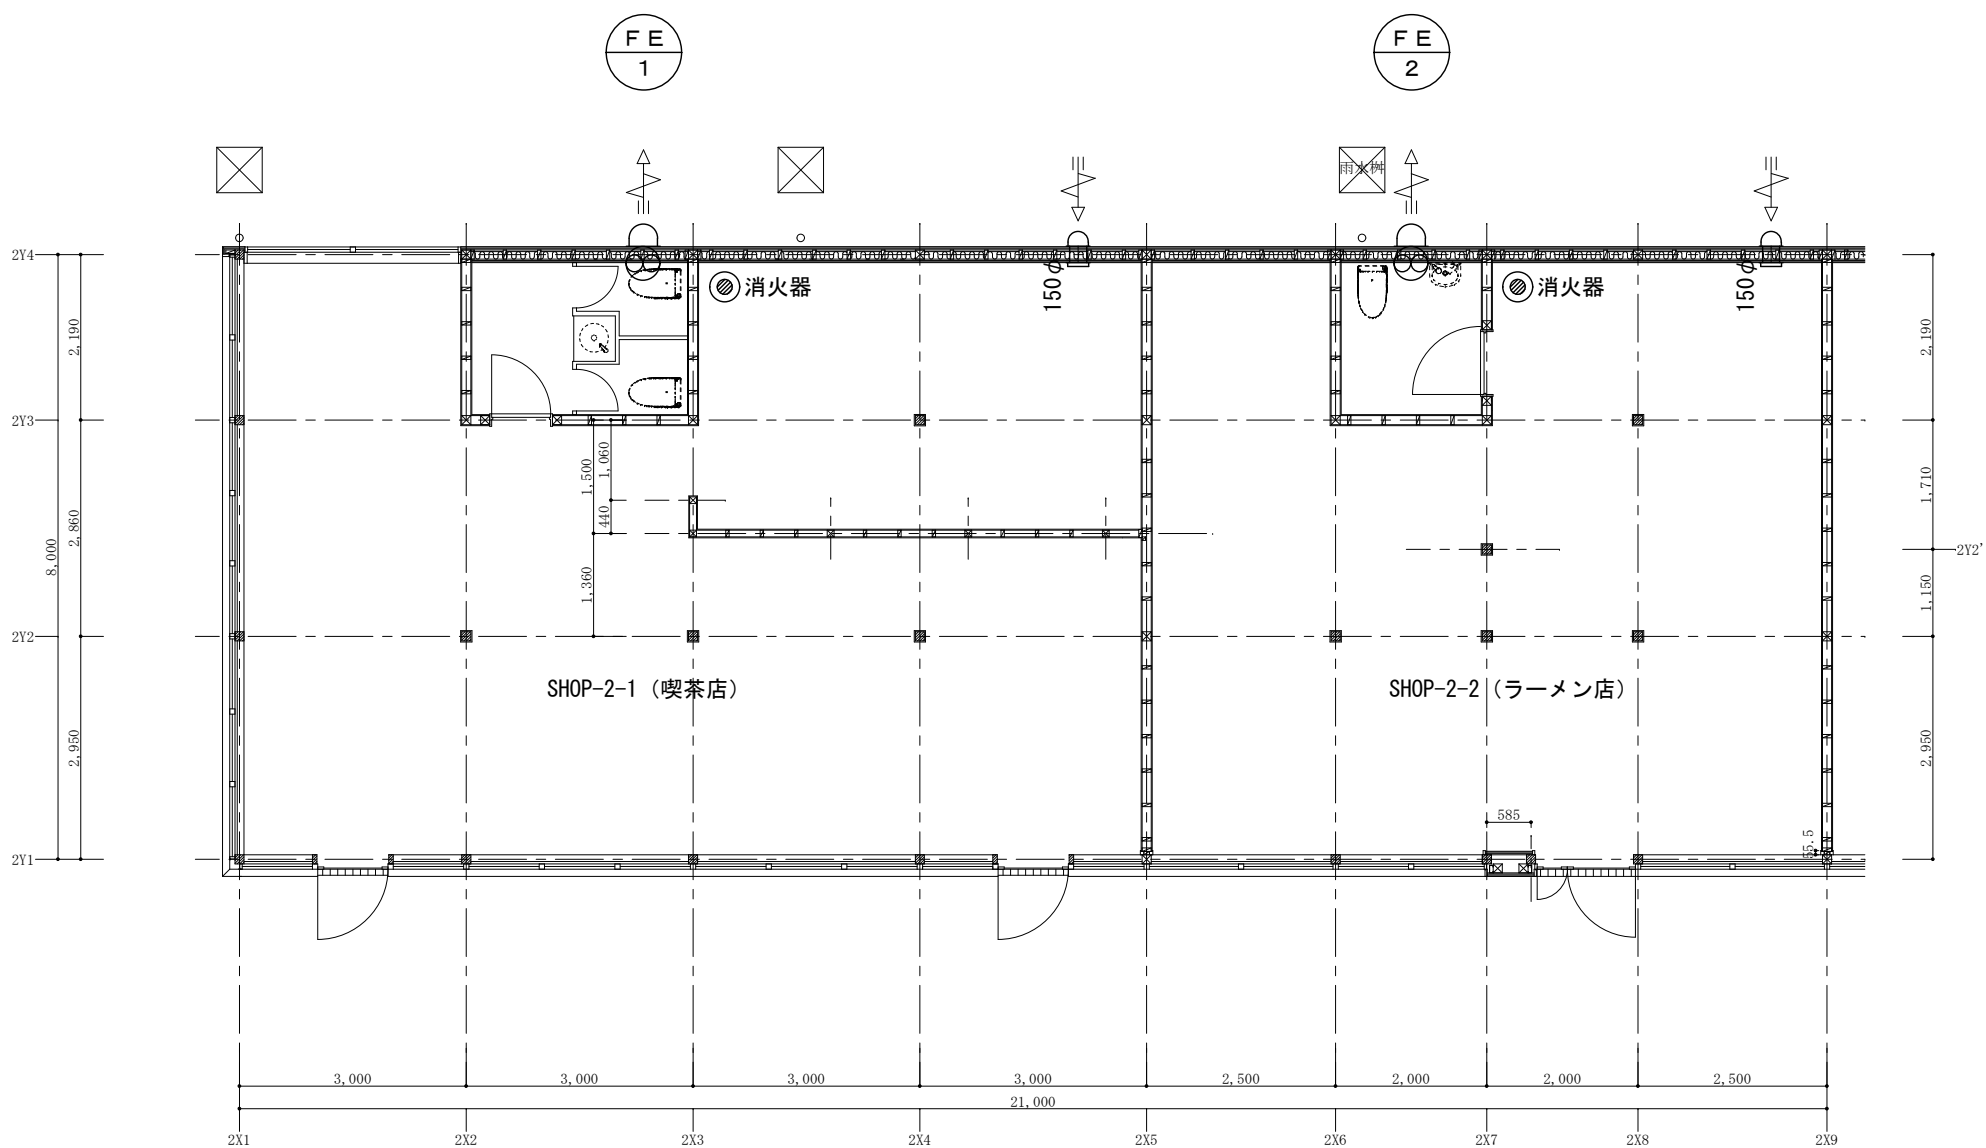

SHOP-2 平面図 S=1 : 100

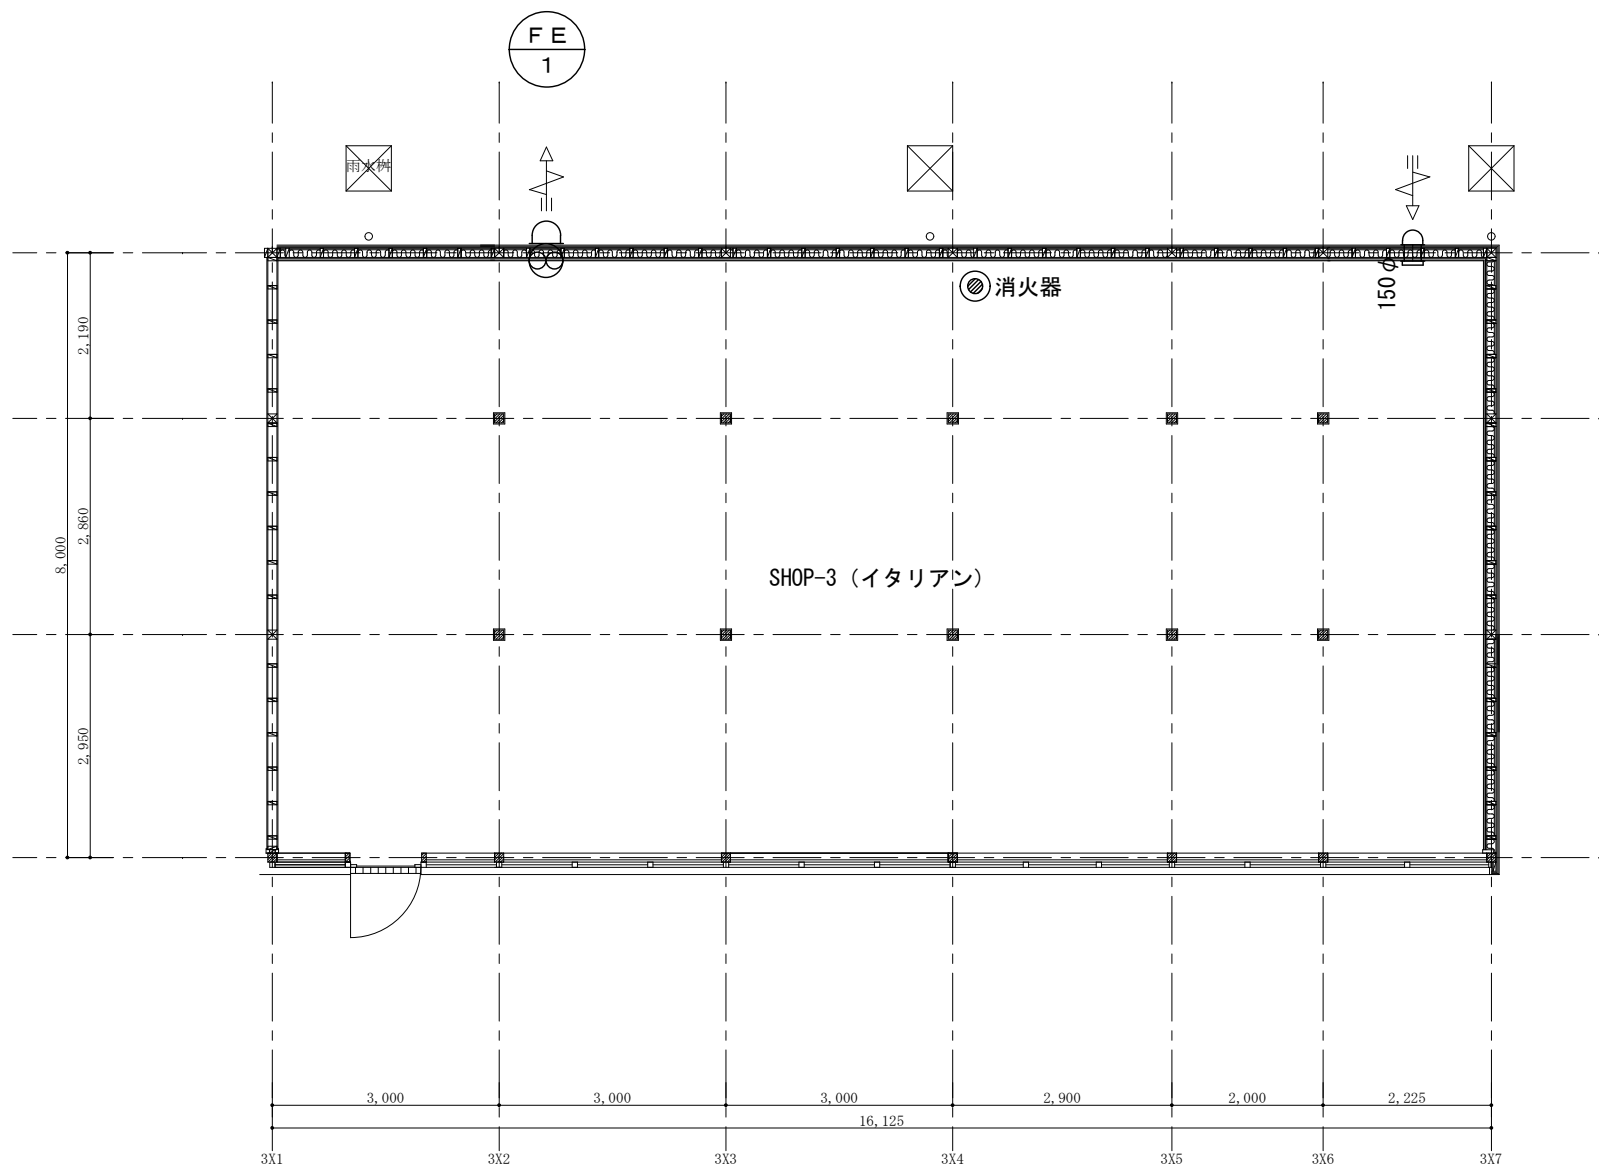

SHOP-3 平面図 S=1 : 100

<屋外>	
SUS製深形フード	
φ150用（ガラリ付）	1
φ200用（ガラリ付）	3
φ150用（防虫網付）	4

<SHOP1・お好み焼き>	
樹脂製給気口（φ150用・F付）	1

<SHOP2-1・喫茶店>	
樹脂製給気口（φ150用・F付）	1

<SHOP2-2・ラーメン店>	
樹脂製給気口（φ150用・F付）	1

<SHOP3・イタリアン>	
樹脂製給気口（φ150用・F付）	1

<凡例>	
●	A B C粉末10型消火器（設置スタンド共）



株式会社 坂本建築設計事務所
SAKAMOTO ARCHITECTS' OFFICE

〒690-0887 松江市殿町97 TEL(0852) 25-2222
一級建築士事務所登録 島根-1338
一級建築士登録 242983 坂本 拓三


工事 名 図 面	SAKURAマルシェ(仮称)新築工事			作成 日	平成30年3月			A・C・E・P・ M
	テナント平面図（１）	縮 尺	1:100	代 表	模 図	担 当	M- 08	

機器リスト						
記号	機 器 名	仕 様	電 源			設置場所
			相	V	k W	
F E 1	パイプ用ファン	形 式：角形格子タイプ・接続ダクト：φ200	1	1 0 0	1 3 . 0 W (消費)	SHOP1（お好み焼き） SHOP2-1（喫茶店） SHOP3（イタリアン） SHOP5（居酒屋）
		処理風量：180m ³ ／h・機外静圧：8 P a				
		付 属 品：				
F E 2	パイプ用ファン	形 式：角形格子タイプ・接続ダクト：φ150	1	1 0 0	5 . 4 W (消費)	SHOP2-2（ラーメン店）
		処理風量：100m ³ ／h・機外静圧：10 P a				
		付 属 品：				
F E 3	壁用換気扇	形 式：格子タイプ・電気式シャッター：20 c m	1	1 0 0	1 3 . 5 W (消費)	SHOP4（そば店）
		処理風量：250m ³ ／h				
		付 属 品：				


<屋外>	
S U S 製深形フード	
φ200用（ガラリ付）	1
φ150用（防虫網付）	3
ウェザーカバー・20 c m （SUS製・防虫網付）	1
不燃枠20 c m	

<SHOP4・そば店>	
樹脂製給気口（φ150用・F付）	2

<SHOP5・イタリアン>	
樹脂製給気口（φ150用・F付）	1

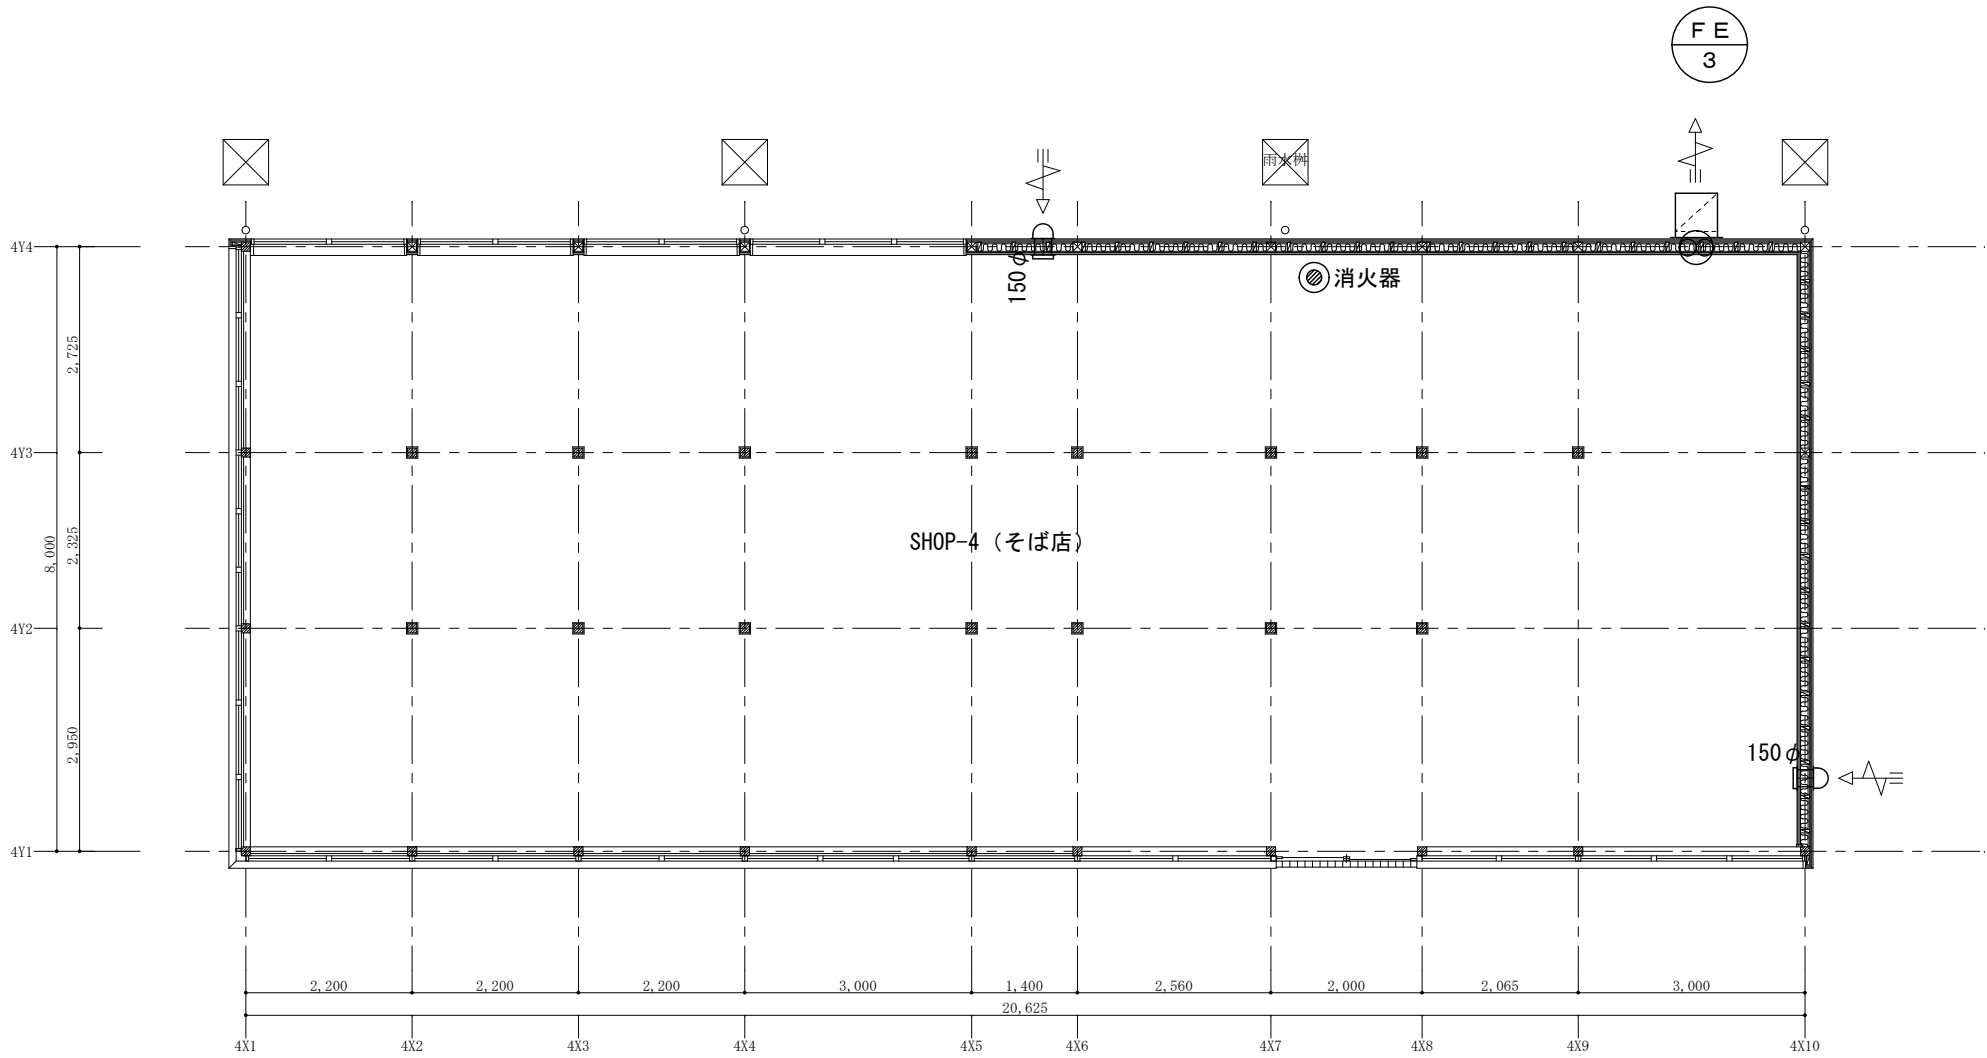

SHOP-4 平面図 S=1:100

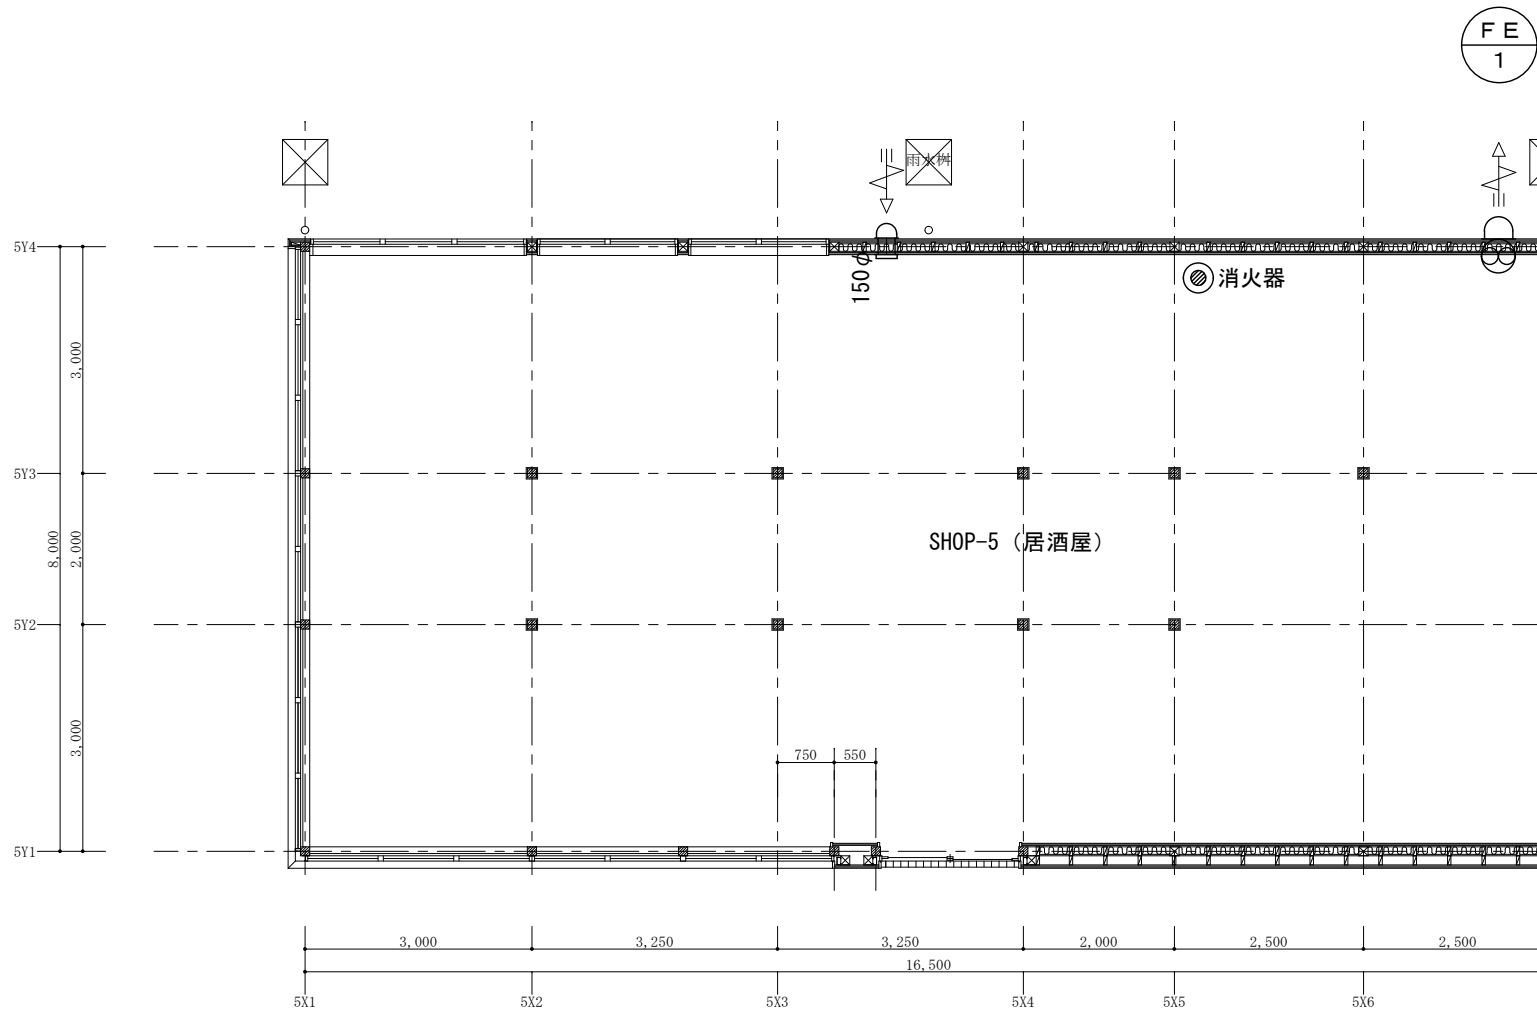

SHOP-5 平面図 S=1:100

<凡例>	
◎	A B C 粉末10型消火器（設置スタンド共）

		株式会社 坂本建築設計事務所 SAKAMOTO ARCHITECTS' OFFICE	〒690-0887 松江市殿町97 一級建築士事務所登録 一級建築士登録 242983	TEL (0852) 25-2222 島 根 - 1338 坂 本 拓 三	工事 名	SAKURAマルシェ(仮称)新築工事			作成 日	平成30年3月			A・C・E・P・M
						テナント平面図（2）		縮 尺	1:100	代 表	検 図	担 当	